

# Projekt zagospodarowania działki nr 3/27 Budowa trzonu komina: H=60m, D=1420mm Starachowice, ul. Bugaj 43

woj. świętokrzyskie  
pow. starachowicki  
jednostka ewid. 261101\_1  
m. STARACHOWICE  
obręb 0001  
dz. 3/24, 3/27, 3/31  
ul. Bugaj

**MAPA DO CELÓW PROJEKTOWYCH**  
Nr karc. zgłoszenia: CK 6640 619 2022  
skala 1 : 500

( granice działek przyjęto na podstawie ewidencji granic )  
układ współrzędnych prostokątnych płaskich: PUWG "2000"  
układ wysokości: Kronstadt 60



Stwierzono brak stażności granicznych  
określających granice poseszki w granicach  
projektowanej inwestycji budowlanej.

Wnieśliśmy elementy Miejscowego Planu  
Zagospodarowania Przestrzennego.

**Legenda:**  
SP - przeznaczanie terenu zgodnie z planem miejscowym  
twaga - opis urządzeń technicznych

**GEODETA I POKAWIĄNIŃ**  
**STANISŁAW ARTWIK**  
nr tel. 2657  
**27-200 STARACHOWICE**  
ul. Kościelna 32/1 tel. 697 174 396

06.04.2022  
data i podpis wykonawcy

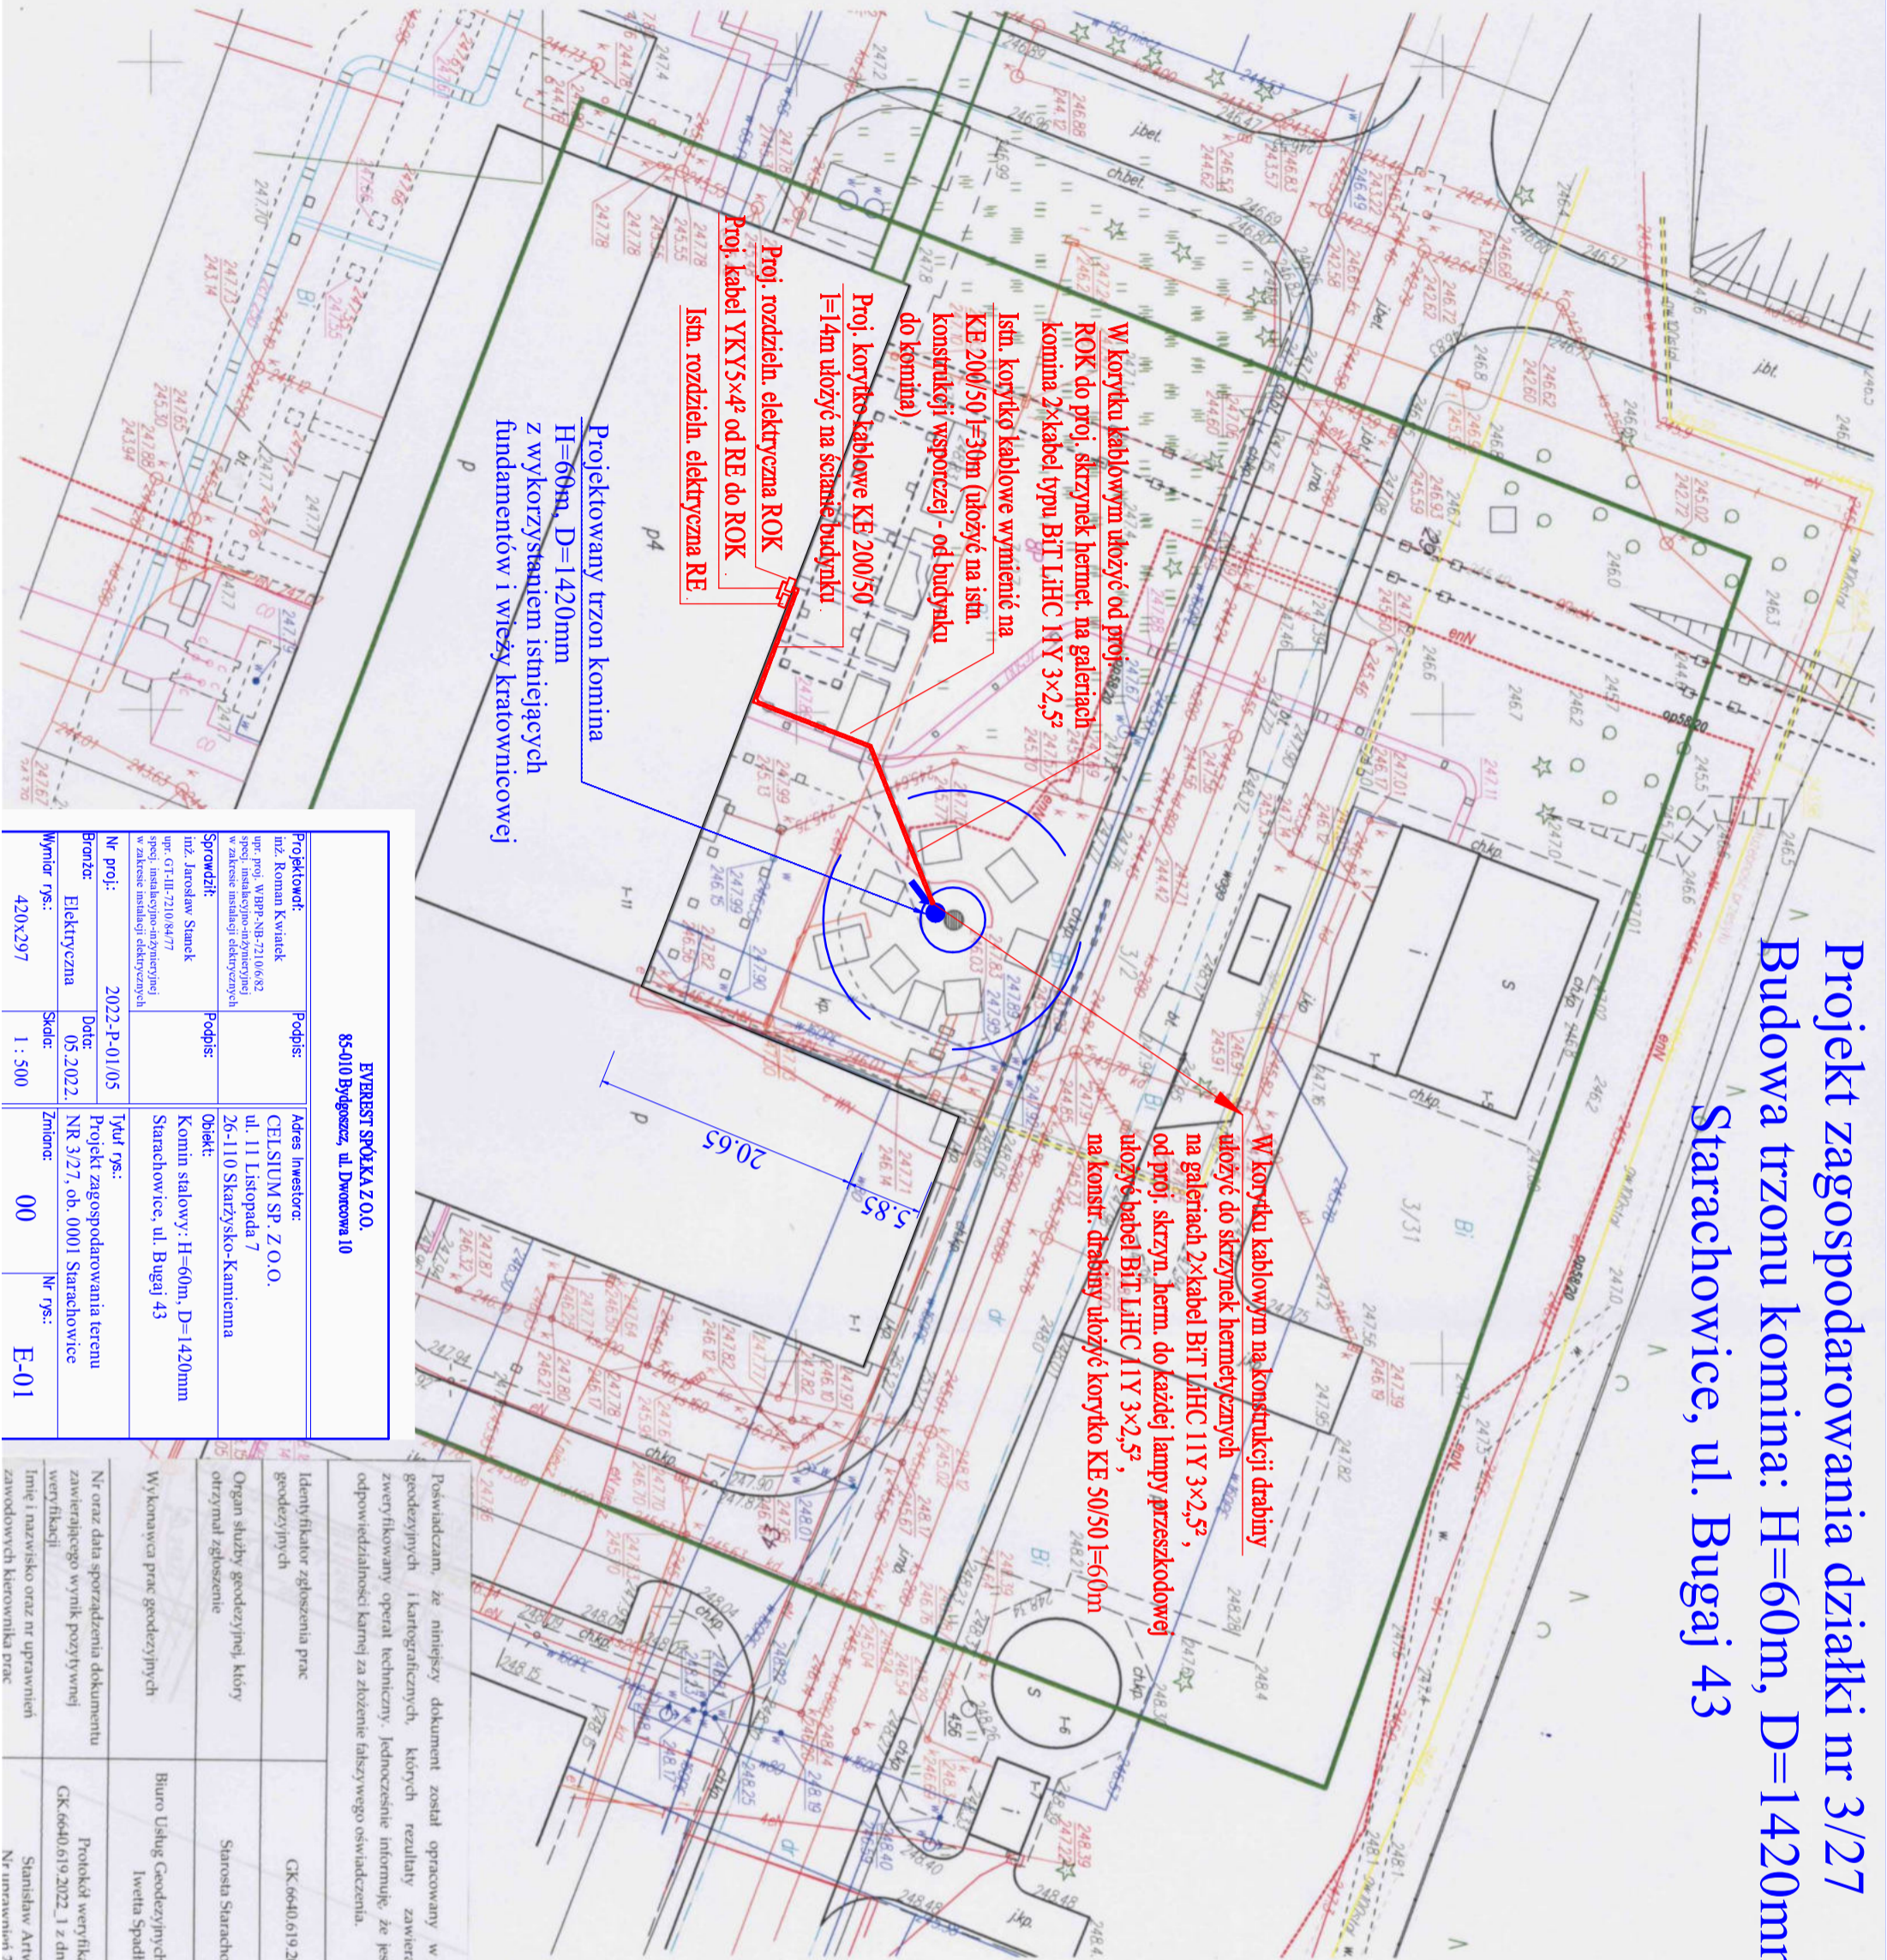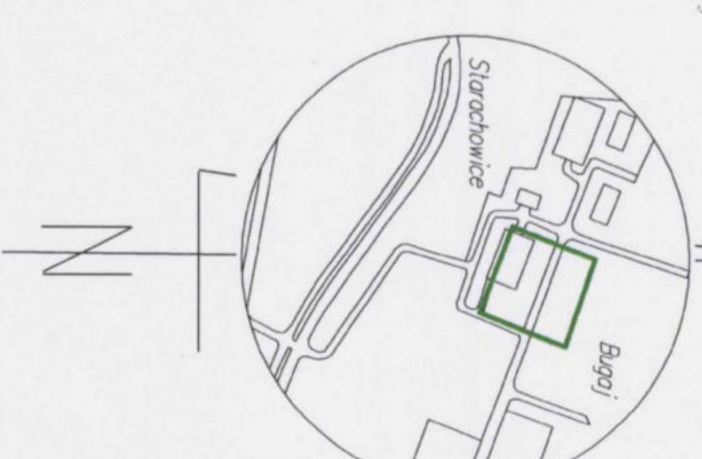

<b>EVEREST SPÓŁKA Z O.O.</b> 85-010 Bydgoszcz, ul. Dworcowa 10	
<b>Projektant:</b> inż. Roman Kwiatek nrp. prof. Wzpp. Nr: 21.016.62 spec. projektowania i rozrządzenia w zakresie instalacji elektrycznych	<b>Podpis:</b>
<b>Sprowadził:</b> inż. Jarosław Starek nrp. G1-E-11/21.016.477 spec. instalacyjno-inżynieryjnej w zakresie instalacji elektrycznych	<b>Podpis:</b>
<b>Nr. proj.:</b> 2022-P-01/05	<b>Typ. rys.:</b> Projekt zagospodarowania terenu
<b>Brana:</b> Elektryczna	<b>Data:</b> 05.2022.
<b>Wymiar rys.:</b> 420x297	<b>Skala:</b> 1 : 500
<b>Adres Inwestora:</b> CELSIUM SP. Z O.O. ul. 11 Listopada 7 26-110 Starzysko-Kamienna	<b>Zmiana:</b> 00
<b>Objekt:</b> Komin stalowy: H=60m, D=1420mm Starachowice, ul. Bugaj 43	<b>Nr. rys.:</b> E-01

<b>Identyfikator zgłoszenia prac geodezyjnych</b>	CK 6640 619 2022
<b>Organ służby geodezyjnej, który otrzymał zgłoszenie</b>	Starosta Starachowicki
<b>Wykonawca prac geodezyjnych</b>	Biuro Usług Geodezyjnych INTER - GEO Iwetta Spółdo
<b>Nr oraz data sporządzenia dokumentu zawierającego wynik pozytywnej weryfikacji</b>	Protokół weryfikacji nr CK 6640 619 2022_1 z dnia 08-04-2022
<b>Imię i nazwisko oraz nr uprawnień zawodowych kierownika prac</b>	Stanisław Artwik Nr uprawnień 5767

**BIURO USŁUG GEODEZYJNYCH**  
**INTER-GEO**  
**Iwetta Spółdo**  
Radomska 29, lok. 314, 27-200 Starachowice  
tel. 41 274 04 24  
NIP. 664 207 86 04 REGON 260562067