Proj. rozdzielnica ROK obok istn. RE

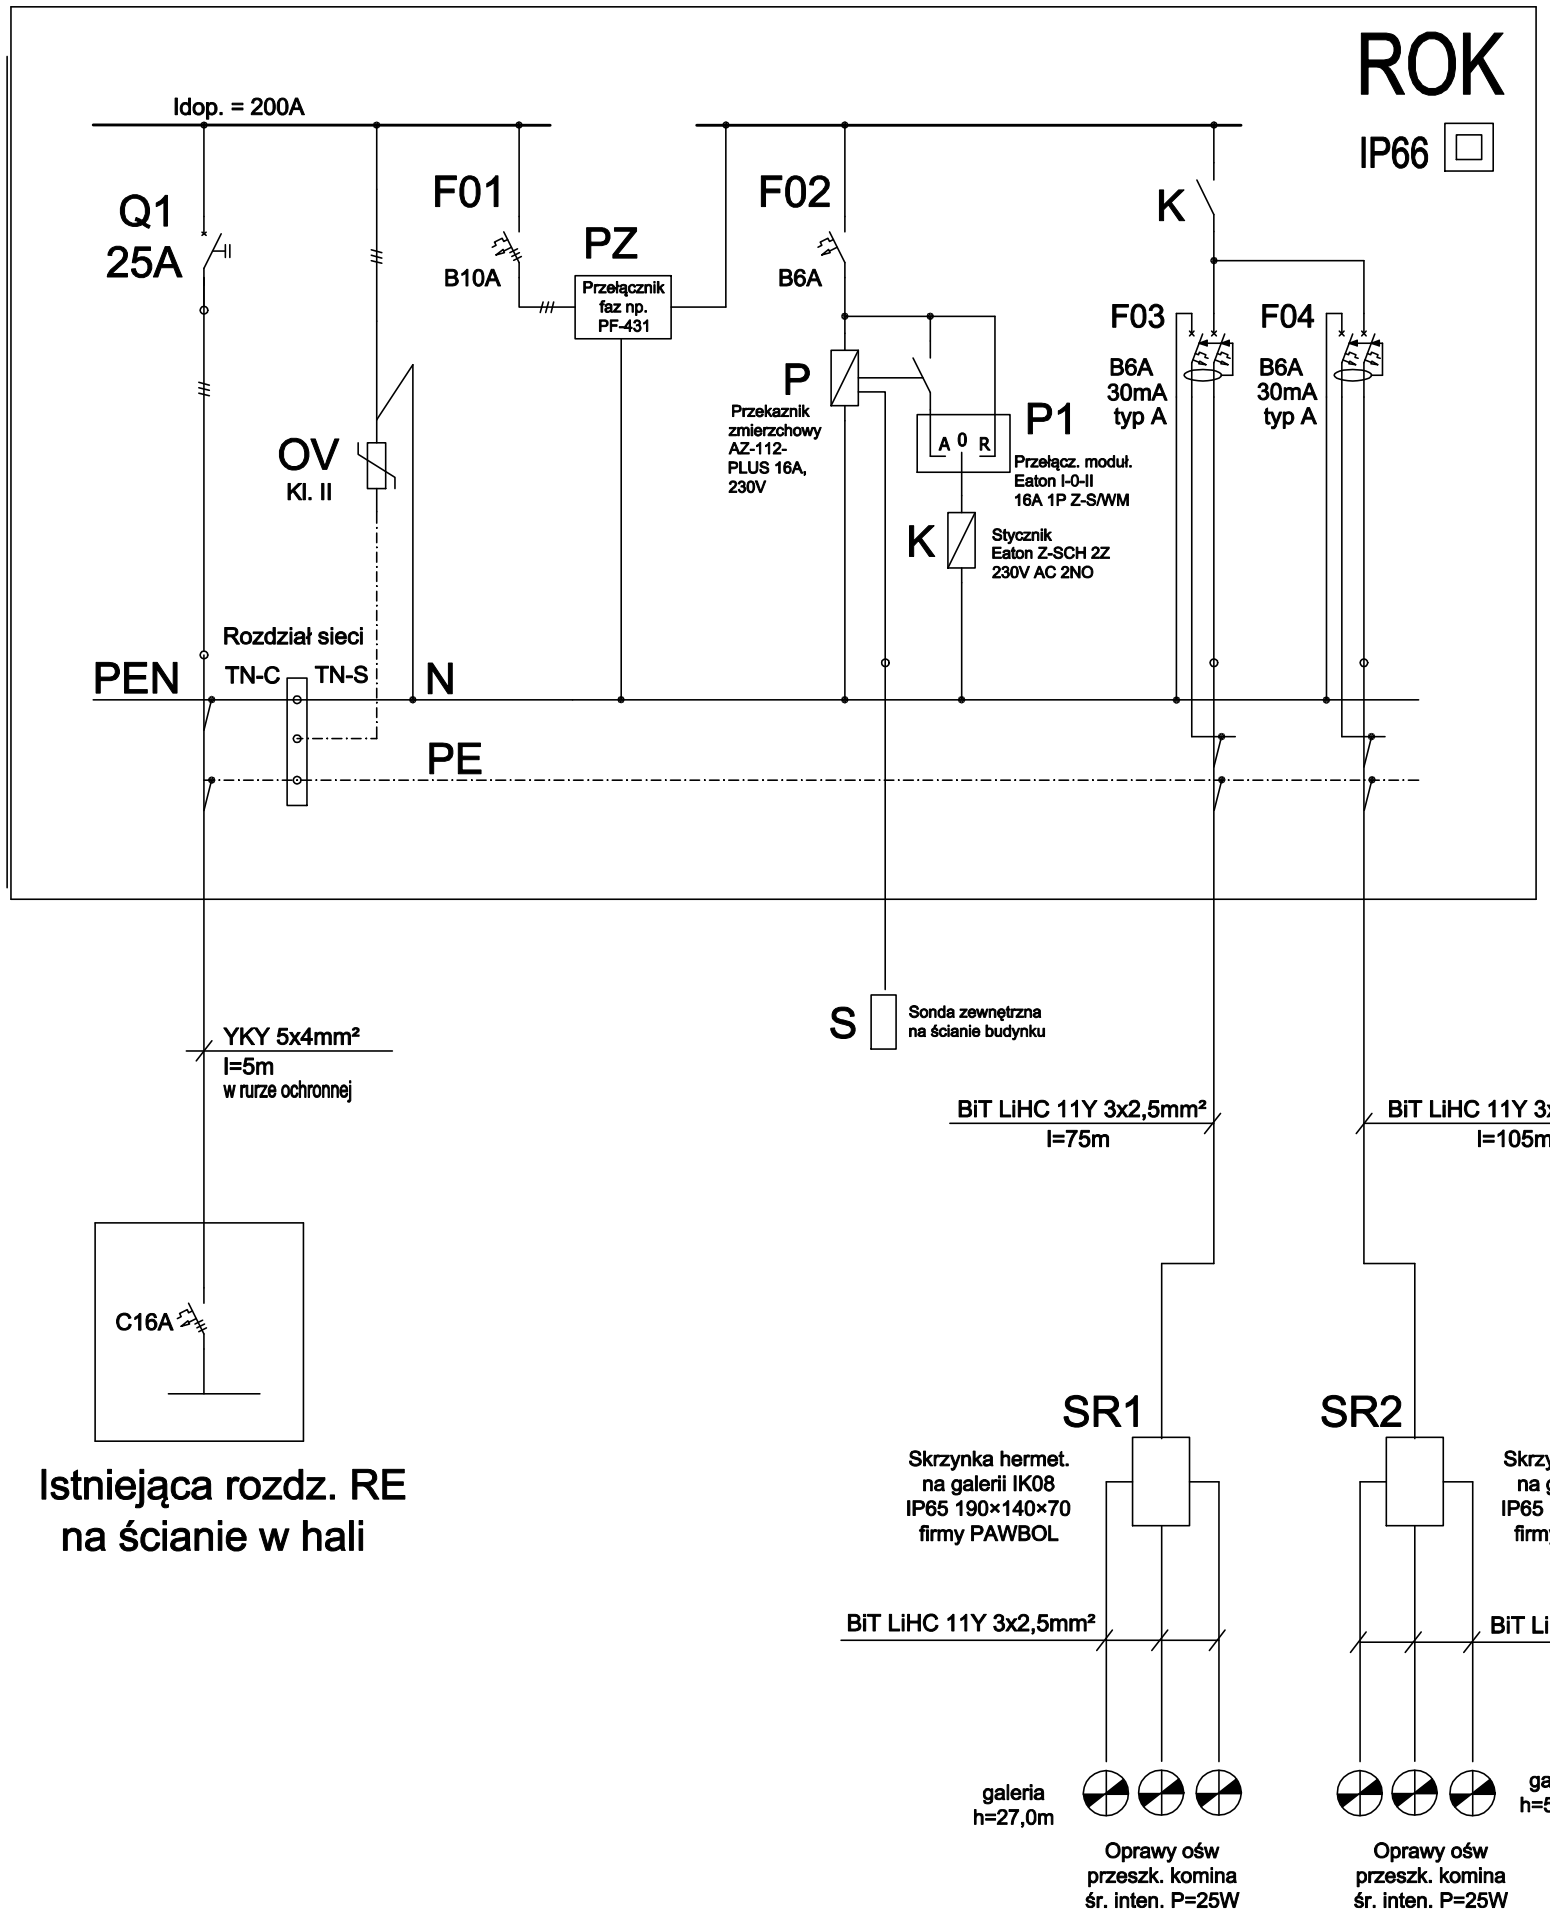

ROK
ARIA 54 - IP66

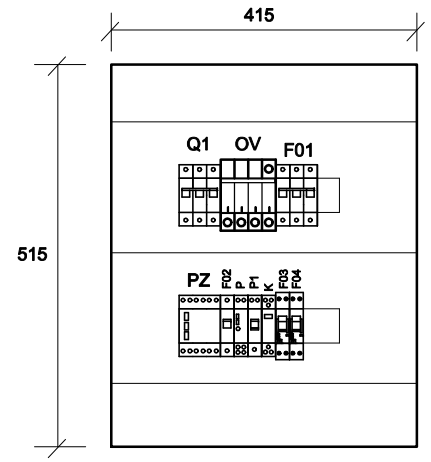

Zestawienie montażowe

L.p.	Wyszczególnienie	Ilość
1	Rozłącznik izolacyjny modułowy 25A, 230V, 1-bieg.	1
2	Ogranicznik przepięć Typ 2 modułami wymiennymi, 4-bieg.	1
3	Wyłącznik nadpradowy 1-bieg. 6A, B	1
4	Wyłącznik nadpradowy 3-bieg. 10A, B	1
5	Wyłącznik różnicowo-prądowy z członem nadprądowym 2-bieg. B6A, 30mA, AC	2
6	Przekaźnik zmierzchowy z sondą zewnętrzną FIF AZ-112-PLUS 230V, 16A	1
7	Stycznik 2-bieg. Eaton E-SCH 2Z, 2 NO, 230V AC	1
8	Przełącznik modułowy Eaton I-0-II 16A, 1P Z-S/WM	1
9	Przełacznik faz typu PF- 431	1
10	Listwy zaciskowe - komplet	1
11	Obudowa ARIA 54 IP66 IK10 - komplet	1
12		

UKŁAD SIECI TN-C-S
Ochrona od porażeń:
Samoczynne wyłączenie zasilania
/ wyłączniki różnicowoprądowe

EVEREST SPÓŁKA Z O.O.
85-010 Bydgoszcz, ul. Dworcowa 10

Projektował: inż. Roman Kwiatek upr. proj. WBPP-NB-7210/6/82 specj. instalacyjno-inżynieryjnej w zakresie instalacji elektrycznych	Podpis:	Adres Inwestora: CELSIUM SP. Z O.O. ul. 11 Listopada 7 26-110 Skarżysko-Kamienna
Sprawdził: inż. Jarosław Stanek upr. GT-III-7210/84/77 specj. instalacyjno-inżynieryjnej w zakresie instalacji elektrycznych	Podpis:	Obiekt: Komin stalowy: H=60m, D=1420mm Starachowice, ul. Bugaj 43
Nr proj.: 2022-P-01/05		Tytuł rys.: Schemat zasilania lamp przeszkodowych na kominie
Branża: Elektryczna	Data: 05.2022.	
Wymiar rys.:	Skala:	Zmiana: 00 / Nr rys.: E-02