Stan projektowany - rysunek ogólny trzonu komina

SKALA: 1 : 125

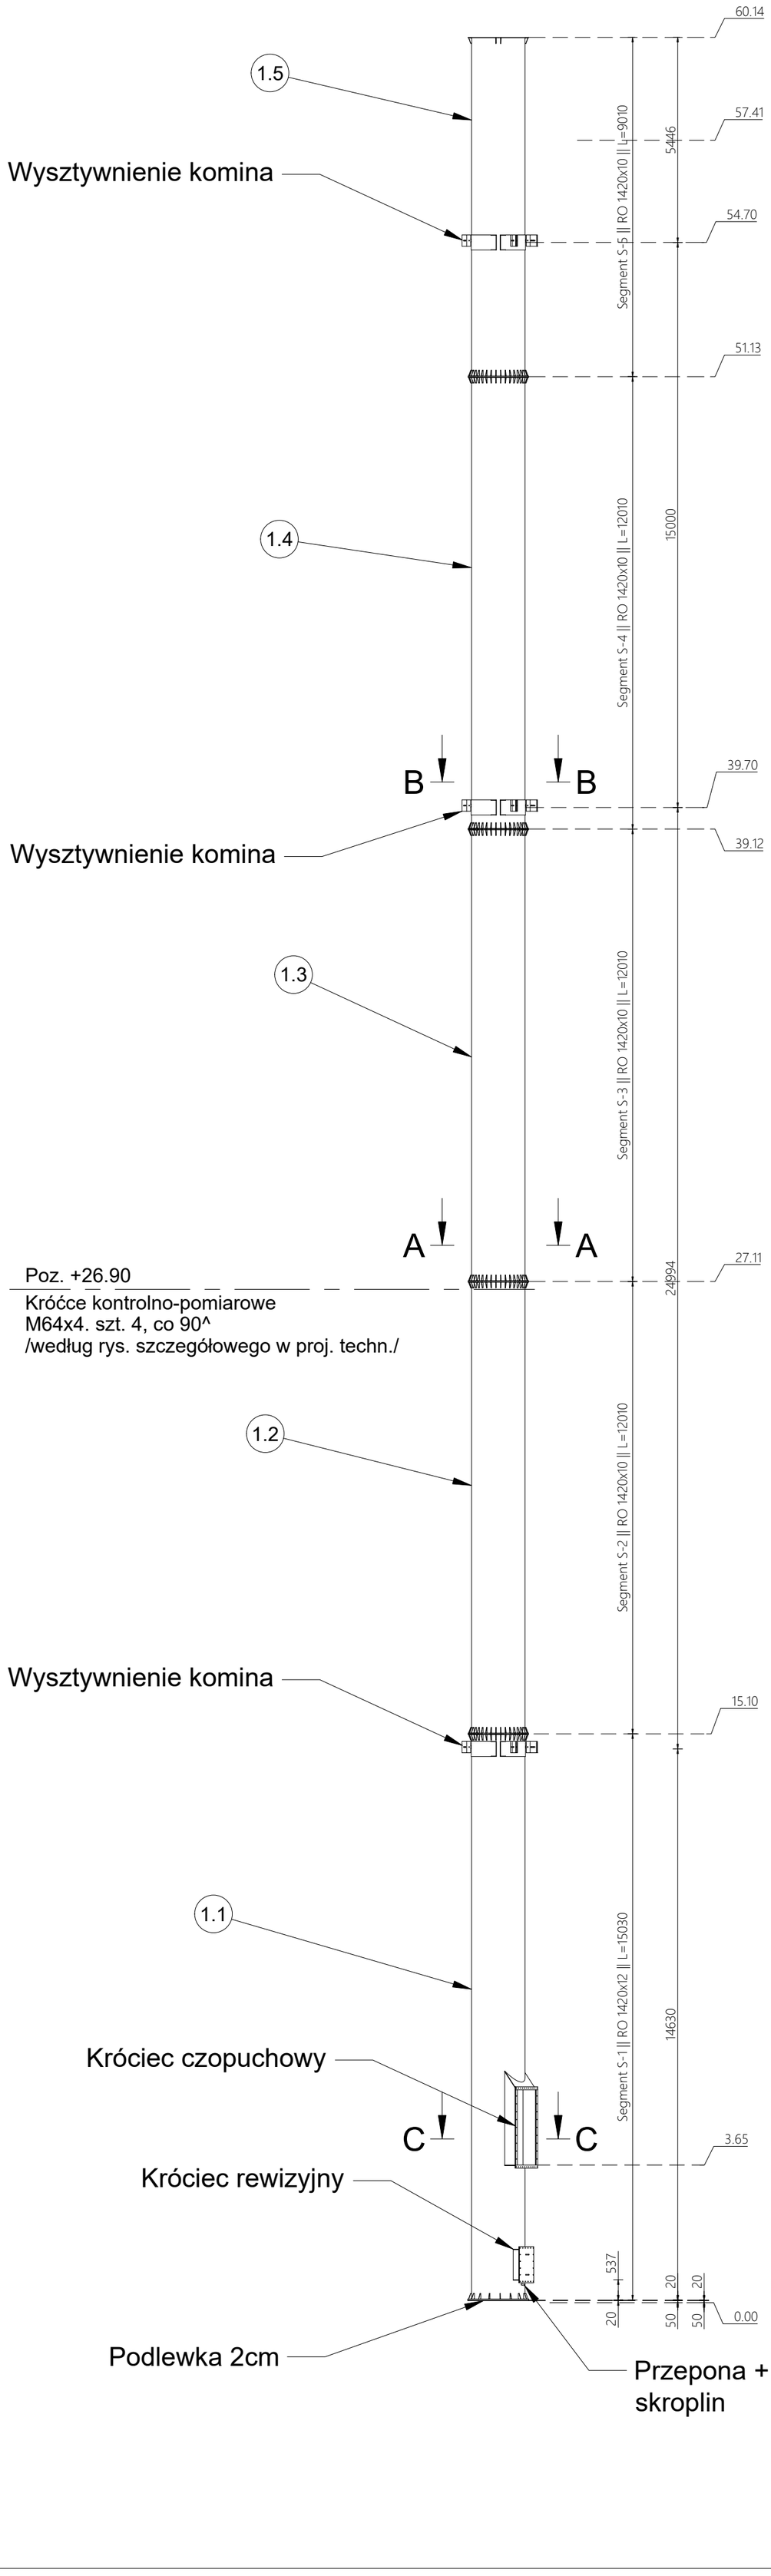

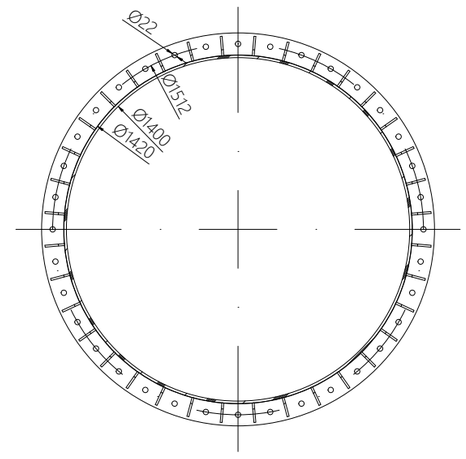

A-A (1:25)

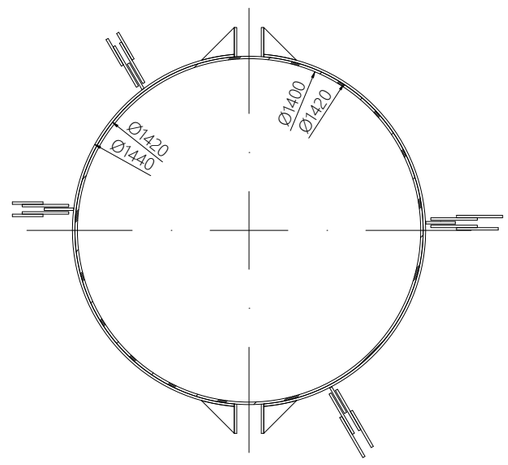

B-B (1:25)

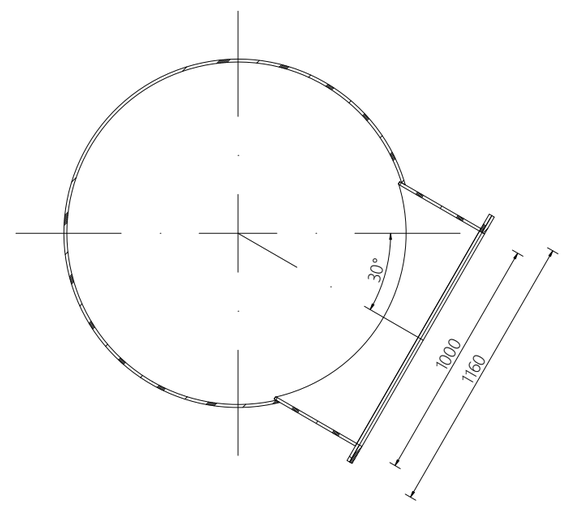

C-C (1:25)

Zestawienie			
Lp.	Komponent	Ilość	Masa, kg
1	Komin	1	23722.10
1.1	Segment S-1	1	6999.18
1.2	Segment S-2	1	4420.21
1.3	Segment S-3	1	4420.21
1.4	Segment S-4	1	4492.31
1.5	Segment S-5	1	3390.19

EVEREST SPÓŁKA Z O.O.
85-110 Bydgoszcz, ul. Dworcowa 10

Projektował: mgr inż. Władysław Wenski upr. proj. AUB-KZ-7210/206/90 upr. bud. GP-KZ-7342/667/94 specj. konstrukcyjno-budowlana	Podpis:	Inwestor: CELSIUM DOM SP. Z O.O. ul. 11 Listopada 7 26-110 Skarżysko-Kamienna
Projektował: mgr inż. Damian Wenski upr. POM/0309/PWOK/13 specj. konstrukcyjno-budowlana	Podpis:	Obiekt: Komin stalowy: H=60m, D=1420mm Starachowice, ul. Bugaj 45
Opracował: mgr inż. Łukasz Wenski	Podpis:	
Nr proj.: 2022-P-01/04		Tytuł rys.: Stan projektowany: Rysunek ogólny trzonu komina
Branża: Konstrukcja	Data: 04.2022.	
Wymiar rys.: 594x420	Skala: 1:150	Zmiana: 00 / Nr rys.: 04