

MAPA DO CELÓW PROJEKTOWYCH

woj. świętokrzyskie, pow. skarżyski,
Jedn. ewid. 261001_1 Skarżysko-Kamienna
obręb 261001_1.0003 Place ark.20 dz.132/30
ul. Konopnickiej

Sekcja: 7.148.19.05.3.3

Nr.zgł. GG.6641.216.2022

Skala 1:500

Układ współrzędnych x, y „2000”

Układ współrzędnych h „Kronstadt 60”

Mapa aktualna w granicach lokalizacji na dzień 25.02.2022
Skarżysko-Kam. 25.02.2022




SZKIC ORIENTACYJNY

Poswiadczam, że niniejszy dokument został opracowany w wyniku prac geodezyjnych i kartograficznych, których rezultaty zawiera operat techniczny powyżynie zweryfikowany. Jednocześnie informuję, że jestem świadomy odpowiedzialności karnej za złożenie fałszywego oświadczenia

Identyfikator zgłoszenia prac geodezyjnych	GG.6641.216.2022
Organ służby geodezyjnej, który otrzymał zgłoszenie	Starosta Skarżyski
Wykonawca prac geodezyjnych	Usługi Projektowe i Geodezyjne Krzysztof Soja
Nr oraz data sporządzenia dokumentu zawierającego wynik powyższej weryfikacji	GG.6641.216.2022_1 2022-03-01
Imię i nazwisko oraz nr uprawnień zawodowych kierownika prac	GEODETA UPRAWNIONY Krzysztof Soja

Świadcstwo MGPS nr 13264
Pl. Florjański 1/303
26-110 Skarżysko-Kamienna
tel. 41 25 12 431, 602 622 863

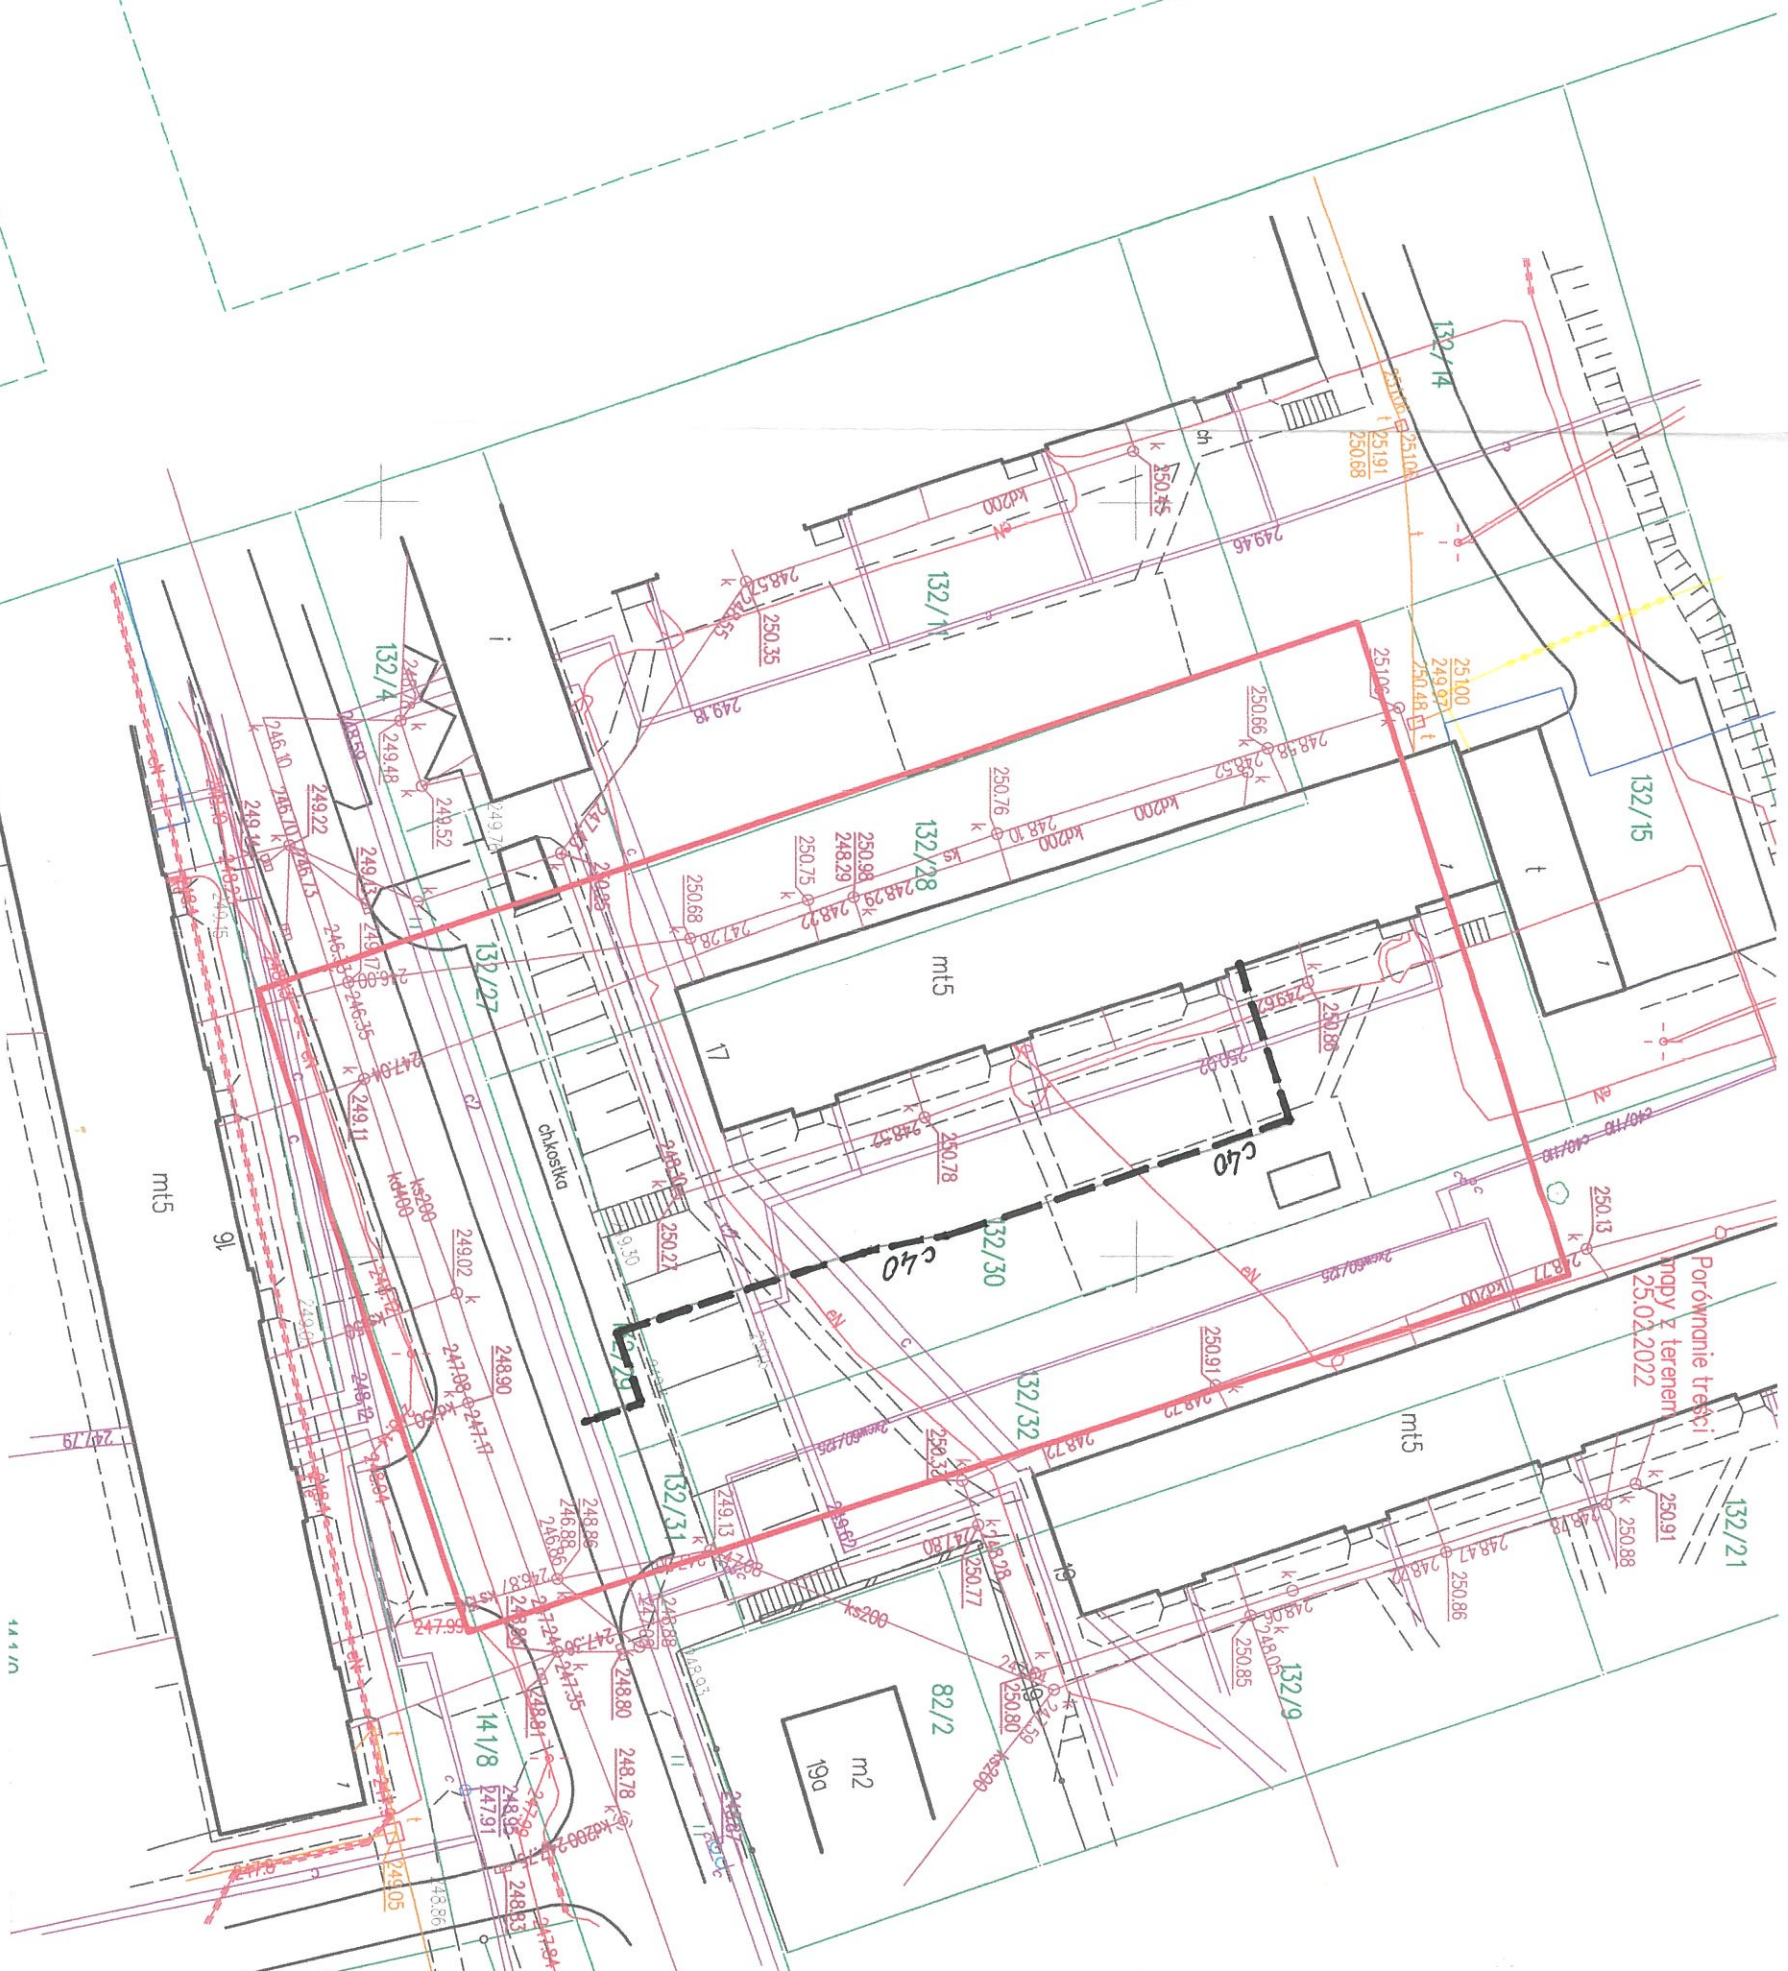

Objekt	Przyłącze ciepłownicze do bud. przy ul. M. Konopnickiej nr 17	Rys. nr	1
Adres	Skarżysko-Kamienna, ul. M. Konopnickiej, dz. nr ewid.: 130, 132/29, 132/30		
Temat	Projekt wykonawczy przyłącza ciepłowniczego	Data	05.2022
Rysunek	Plan sytuacyjny		
Skala	1 : 500	Projektant	inż. Cezary Trochimiuk, upr. KI-258/91