

MAPA DO CELÓW PROJEKTOWYCH

woj. świętokrzyskie, pow. skarżyski,
Jedn. ewid. 261001_1 Skarżysko-Kamienna
obręb 261001_1.0003 Place ark.22 dz. 34/4, 93
ul. Żeromskiego

Sekcja: 7.148.19.05.1.2 7.148.19.05.1.4

Nr.zgł. GG:6641.446.2022

Skala 1:500

Układ współrzędnych x, y „2000”

Układ współrzędnych h „Kronstadt 60”

Mapa aktualna w granicach lokalizacji na dzień 19.05.2022



Skarżysko-Kam. 19.05.2022



SZKIC ORIENTACYJNY

Poświadczam, że niniejszy dokument został opracowany w wyniku prac geodezyjnych i kartograficznych, których rezultaty zawiera operat techniczny powyżymie zweryfikowany. Jednocześnie informuję, że jestem świadomy odpowiedzialności karnej za złożenie fałszywego oświadczenia	
Identyfikator zgłoszenia prac geodezyjnych	GG.6641.446.2022
Organ służby geodezyjnej, który otrzymał zgłoszenie	Starosta Skarżyski
Wykonawca prac geodezyjnych	Usługi Projektowe i Geodezyjne Krzysztof Soja
Nr oraz data sporządzenia dokumentu zawierającego wynik powyższej weryfikacji	GG.6641.446.2022_2 2022-06-02
Imię i nazwisko oraz nr uprawnień zawodowych kierownika prac	

GEODETA UPRAWNIONY
Krzysztof Soja
Świadczyko MŚPIB nr 13264
Pl. Flakowski 1/303
26-110 Skarżysko-Kamienna
tel. 41 25 12 431, 602 622 863

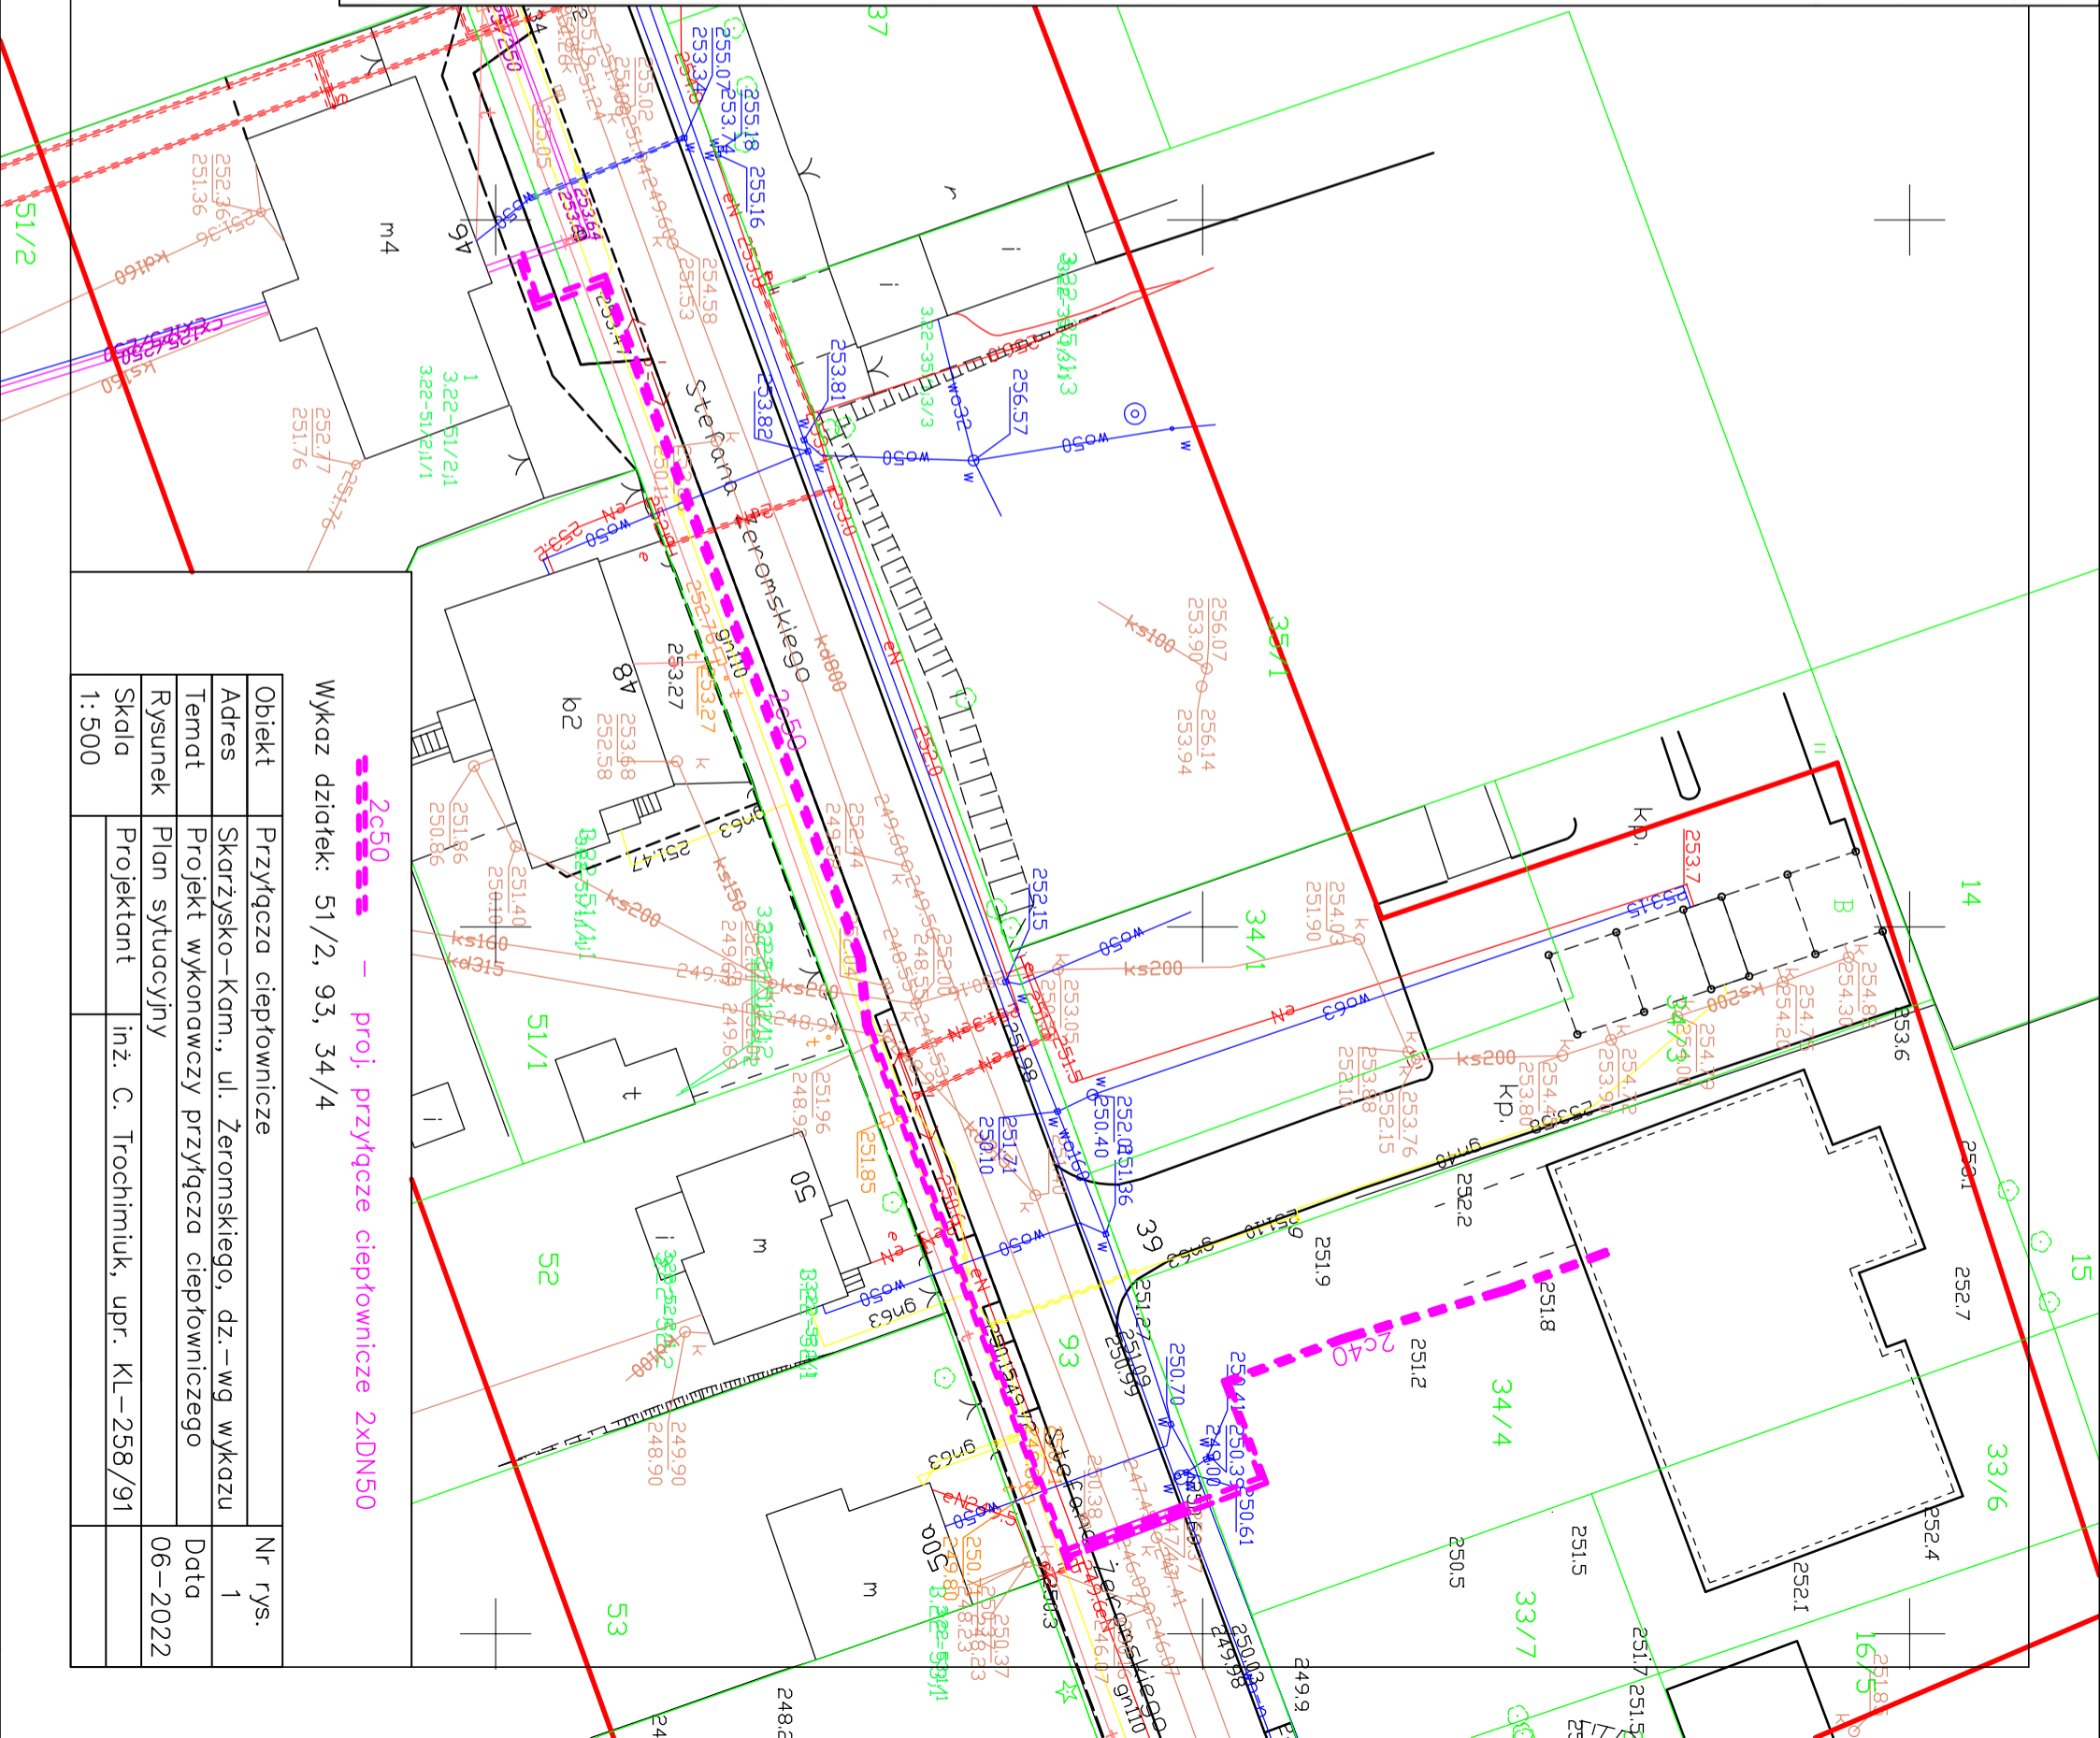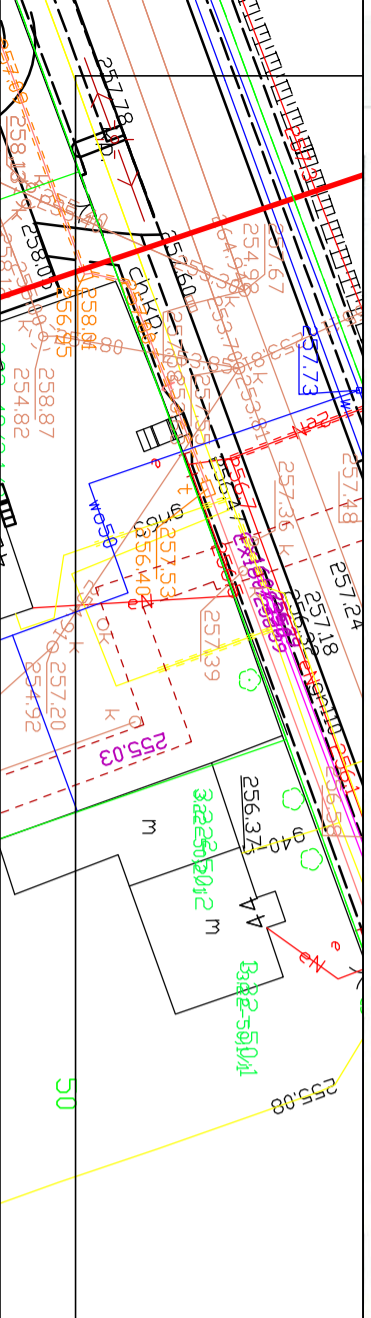

Wykaz działek: 51/2, 93, 34/4

Objekt	Przyłącza ciepłownicze	Nr rys.
Adres	Skarżysko-Kam., ul. Żeromskiego, dz.-wg wykazu	1
Temt	Projekt wykonawczy przyłącza ciepłowniczego	Data
Rysunek	Plan sytuacyjny	06-2022
Skala	Projektant	inż. C. Trochimuk, upr. KL-258/91
1:500		