


Schemat wymiarowy

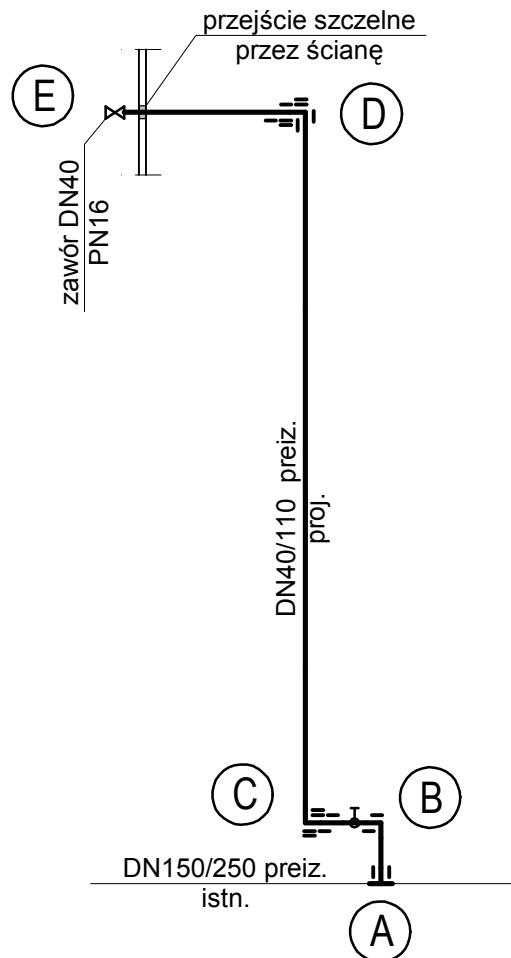

Schemat kompensacji wydłużeń



- standardowe poduszki kompensacyjne z pianki PE o wymiarach: 16x100x4 cm /14x100x4 cm/

**Uwaga !**

1. Wymiarowanie dotyczy rurociągu zasilania.  
Wymiarowanie rurociągu powrotu - analogiczne (z uwzględnieniem koniecznych przesunięć)
2. Wszystkie wymiary w [m].
3. Niezwymiarowane zmiany kierunku - 90 st.

Obiekt	Przyłącze ciepłownicze do bud. przy ul. M. Konopnickiej nr 17	Rys. nr <b>2</b>
Adres	Skarżysko-Kamienna, ul. M. Konopnickiej, dz. nr ewid.: 130, 132/29, 132/30	
Temat	Projekt wykonawczy przyłącza ciepłowniczego	Data 05.2022
Rysunek	Schemat montażowy przyłącza	
Skala 1 : 500	Projektant	inż. Cezary Trochimiuk, upr. KI-258/91