
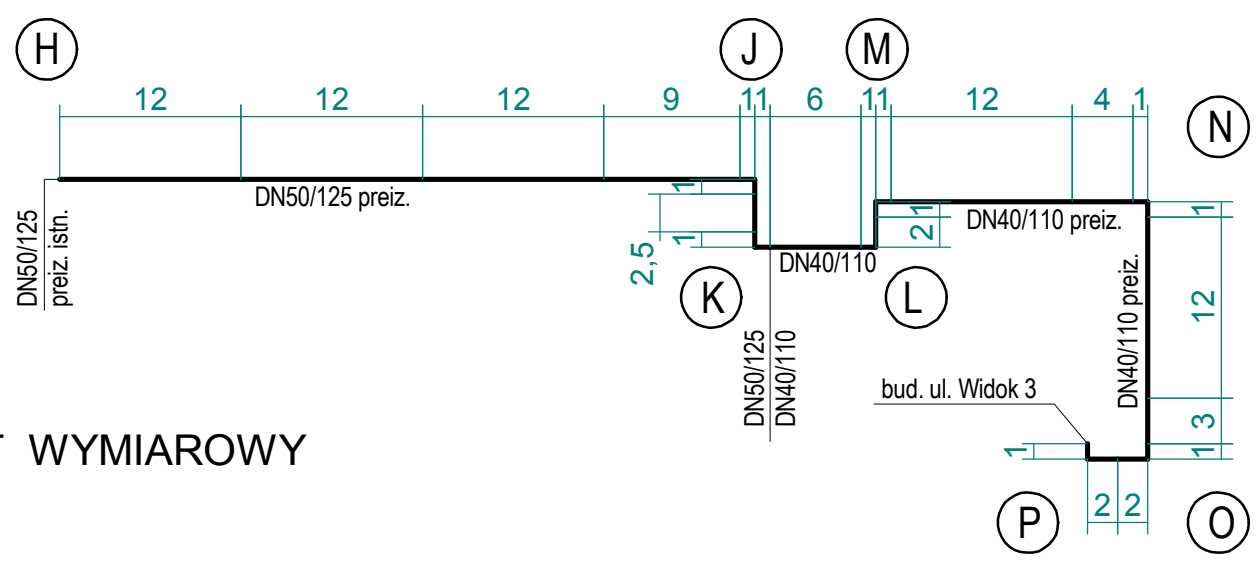



SCHEMAT KOMPENSACJI

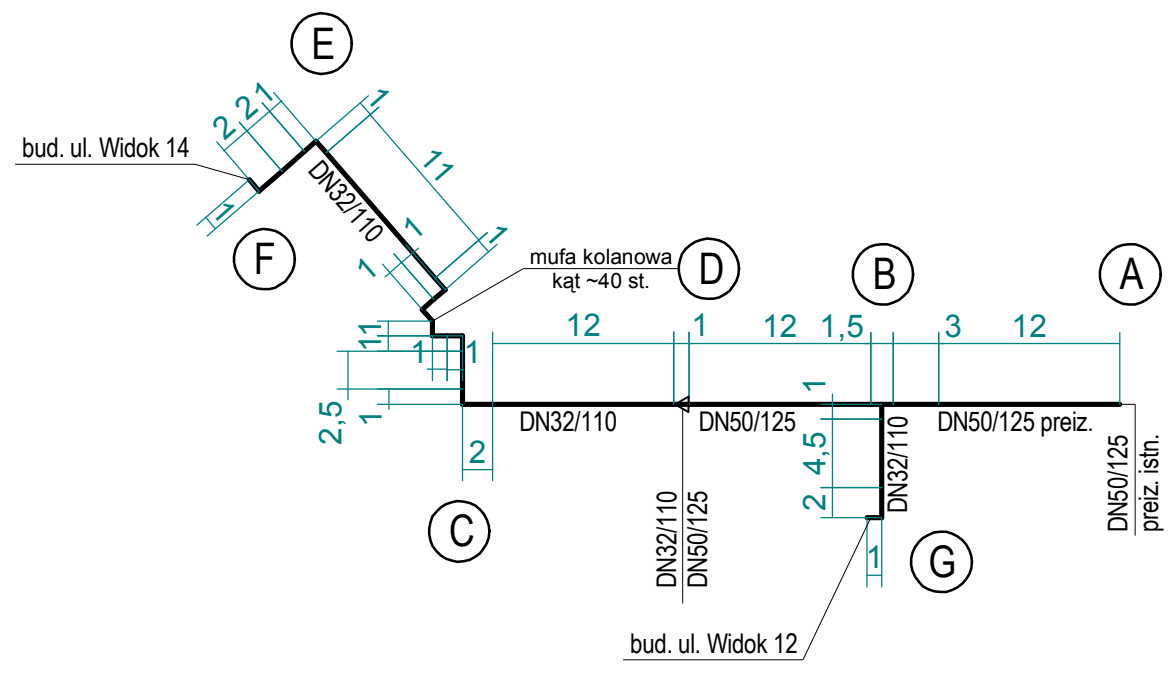

SCHEMAT WYMIAROWY

- Uwaga !**
1. Wymiarowanie dotyczy rurociągu zasilania.
Wymiarowanie rurociągu powrotu - analogiczne (z uwzględnieniem koniecznych przesunięć)
 2. Wszystkie wymiary w [m].
 2. Niezwymiarowane zmiany kierunku - 90 st.

wykaz działek: 1140, 1142/11, 1142/25, 1206, 1207, 1208

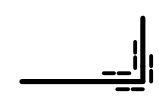 - standardowe poduszki kompensacyjne z pianki PE o wymiarach: 16x100x4 cm /14x100x4 cm/

Obiekt	Przyłącza ciepłownicze		Rys. nr 2
Adres	Starachowice, osiedle Wzgórze, nr dz. - wg wykazu		
Temat	Projekt budowlany sieci ciepłowniczej		Data 06.2022
Rysunek	Schemat montażowy sieci		
Skala 1 : 500	Projektant	inż. Cezary Trochimiuk, upr. KI-258/91	