



- obłożenie ramienia kompensacyjnego standardowymi poduszki z pianki PE o wym.: 13x100x4 cm (11x100x4 cm)

SCHEMAT STREF KOMPENSACJI WYDŁUŻEŃ

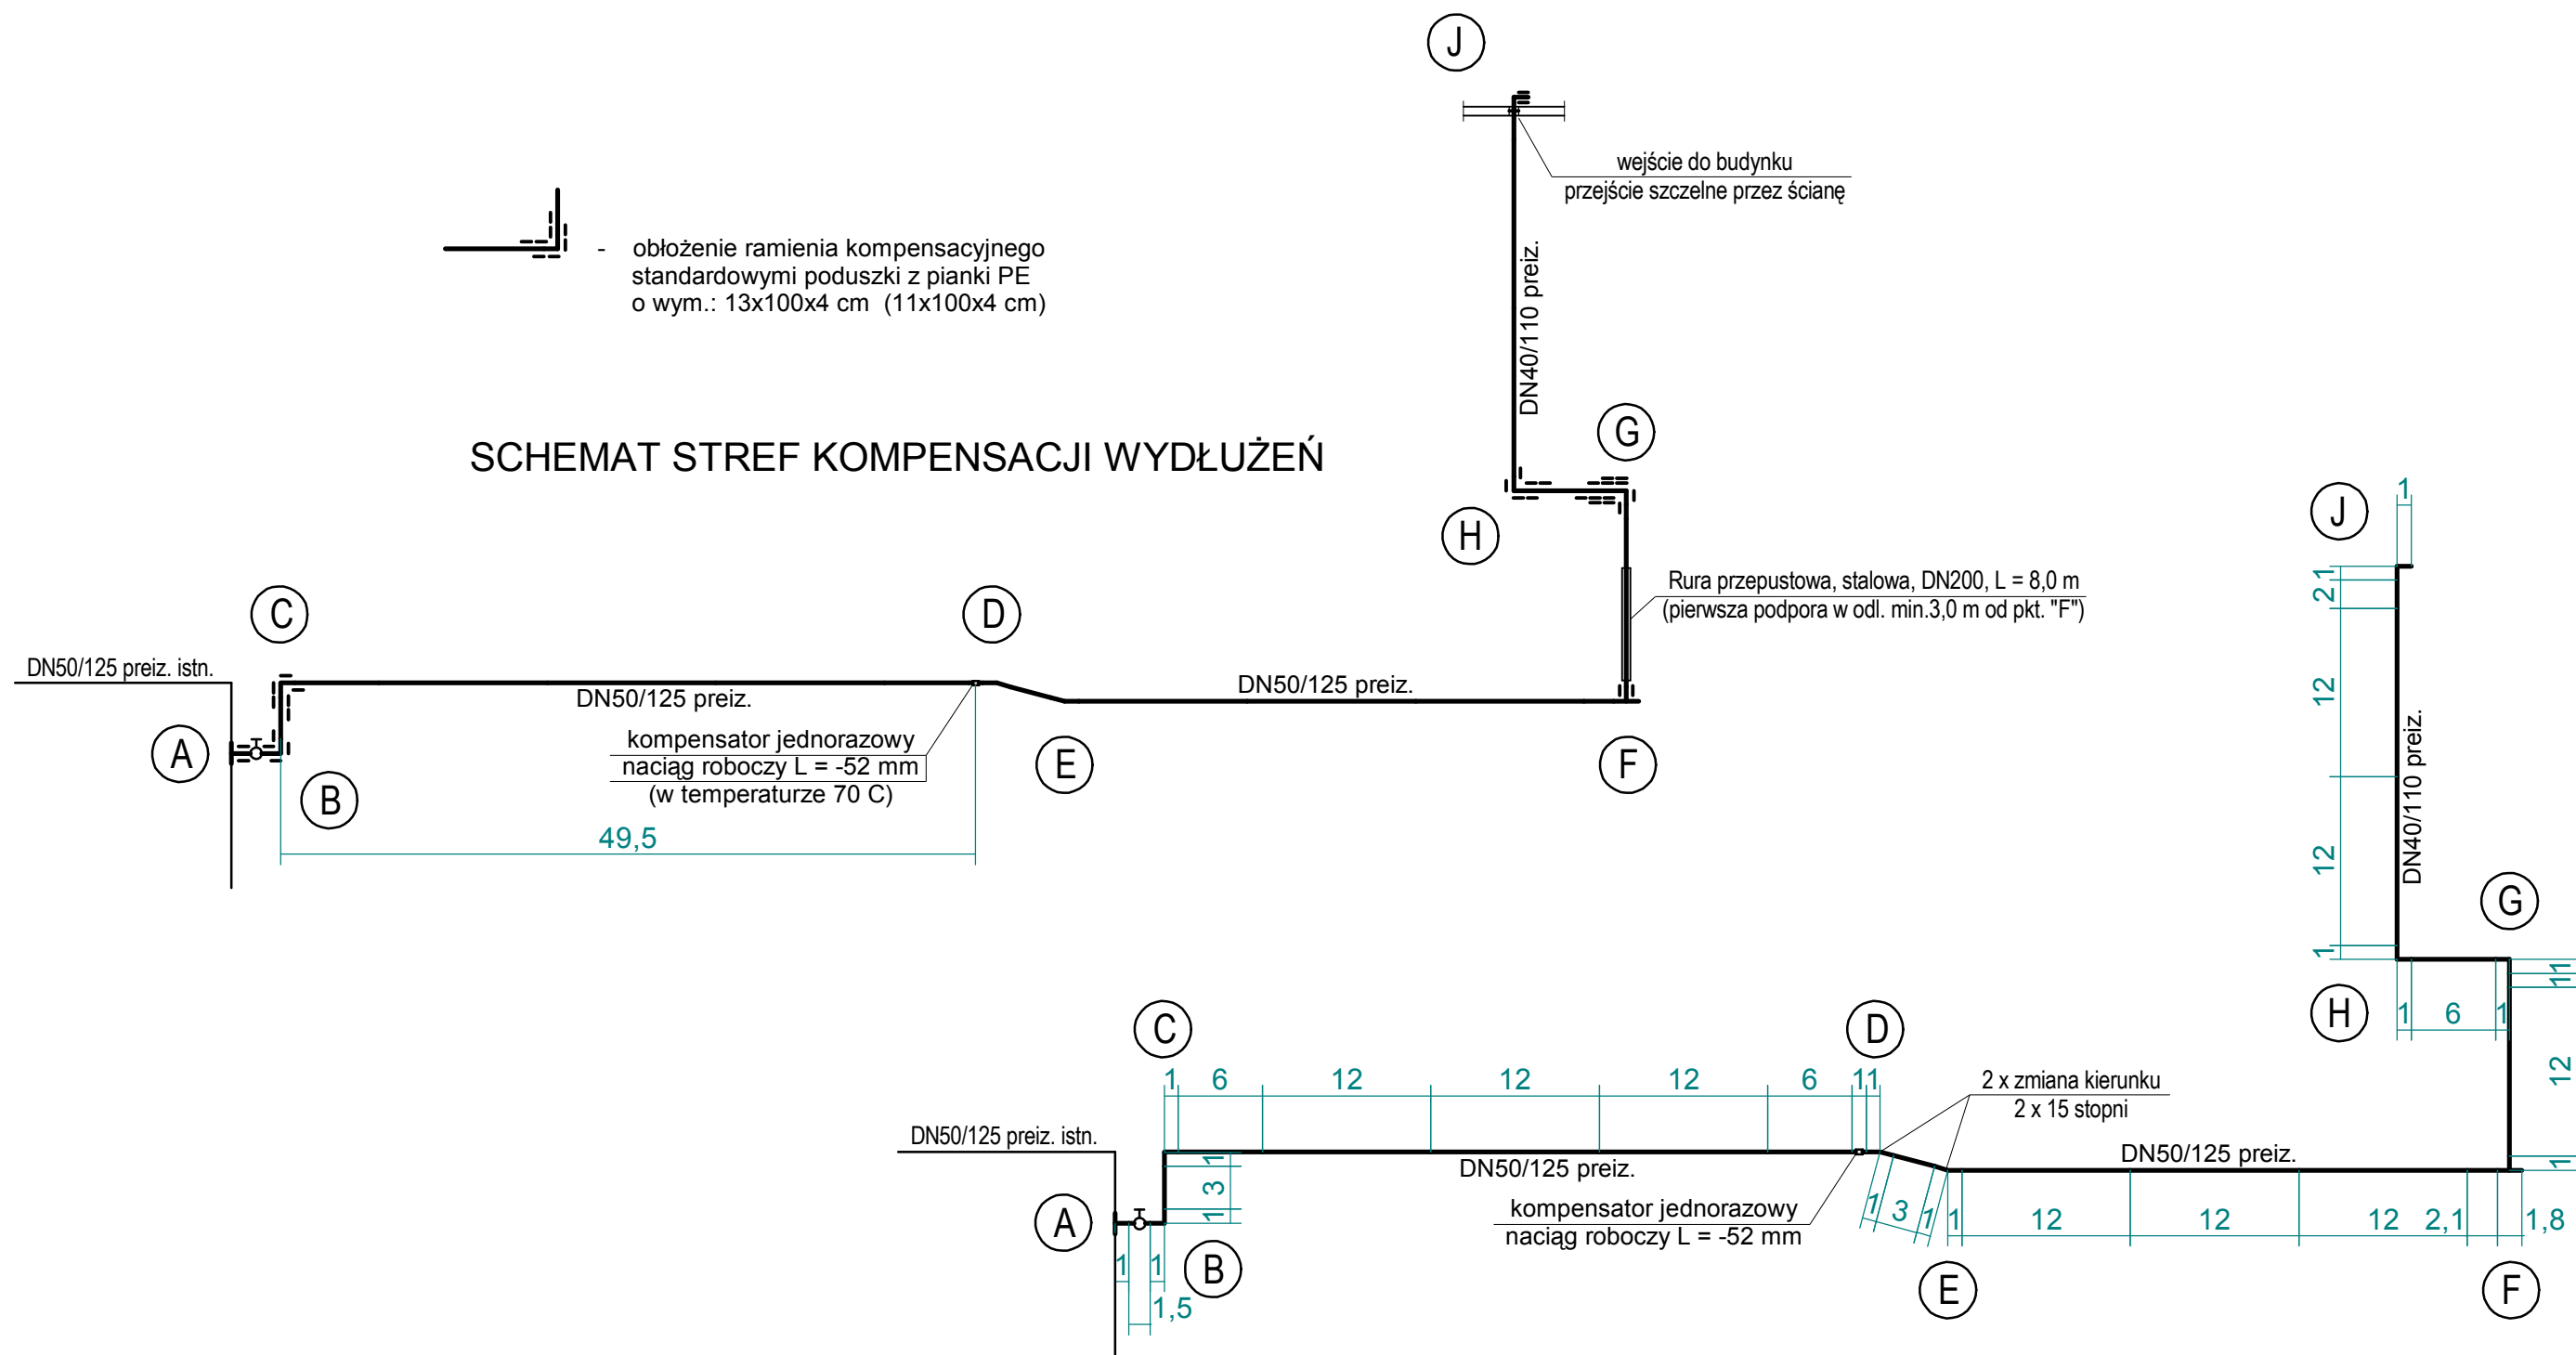

SCHEMAT WYMIAROWY

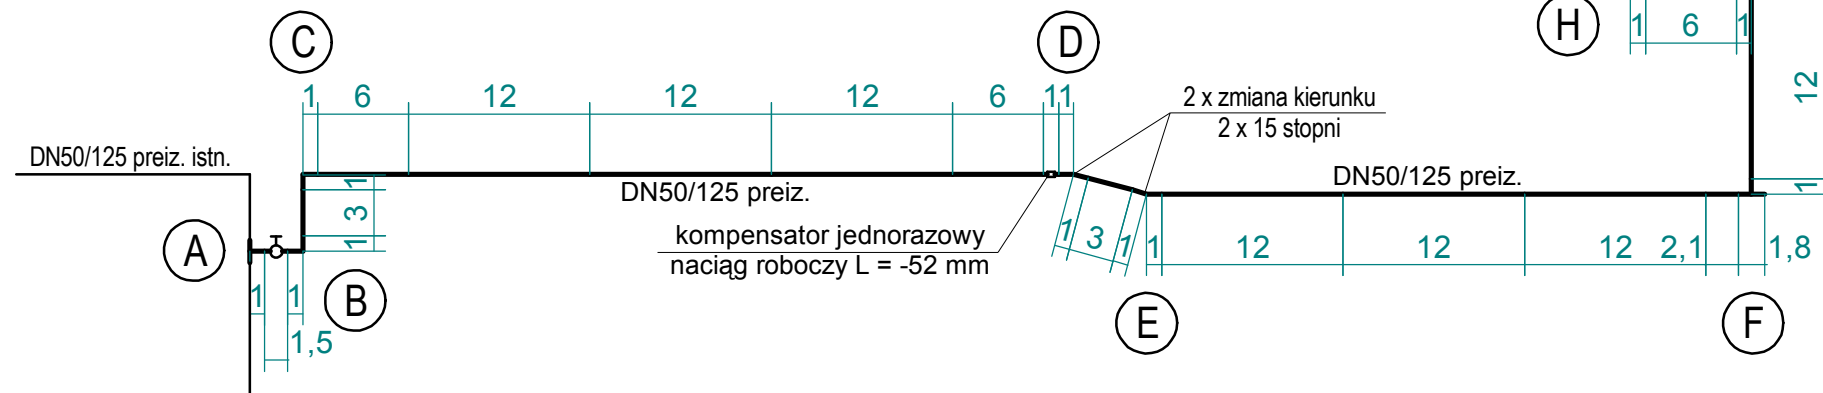

Uwaga !

1. Wymiarowanie dotyczy rurociągu zasilania.
Wymiarowanie rurociągu powrotu - analogiczne (z uwzględnieniem koniecznych przesunięć)
2. Wszystkie wymiary w [m].
2. Niezwymiarowane zmiany kierunku - 90 st.

Obiekt	Przyłącze ciepłownicze		Rys. nr 2
Adres	Skarżysko-Kamienna, ul. Żeromskiego, dz. nr: 51/2, 93, 34/4		
Temat	Projekt techniczny przyłącza ciepłowniczego		Data 08.2022
Rysunek	Schemat montażowy przyłącza		
Skala 1 : 500	Projektant	inż. Cezary Trochimiuk, upr. KI-258/91	