

Projekt zagospodarowania działki nr 3/27 Budowa trzonu komina: H=60m, D=1420mm Starachowice, ul. Bugaj 45

woj. świętokrzyskie
pow. starachowicki
jednostka ewid. 261101_1
m. STARACHOWICE
obręb 0001
dz. 3/24, 3/27, 3/31
ul. Bugaj

MAPA DO CELÓW PROJEKTOWYCH

Nr kanc. zgłoszenia: GK.6640.619.2022

skala 1 : 500

(granice działek przyjęto na podstawie ewidencji gruntów)
układ współrzędnych prostokątnych płaskich: PUWG "2000"
układ wysokości: Kronsztadt '60

Stwierdzono brak służebności gruntowych
obciążających grunty położone w granicach
projektowanej inwestycji budowlanej.


Wniesiono elementy Miejscowego Planu
Zagospodarowania Przemysłowego.

Legenda:

- SP - przeznaczenie terenu zgodnie z planem miejscowym
- waga - opis urządzeń technicznych

GEODETA UPRAWNIONY
STANISŁAW ARTWIK
nr rej. 2267
27-200 STARACHOWICE
ul. Kościelna 32/13, tel. 697 174 396

06.04.2022
data i podpis wykonawcy

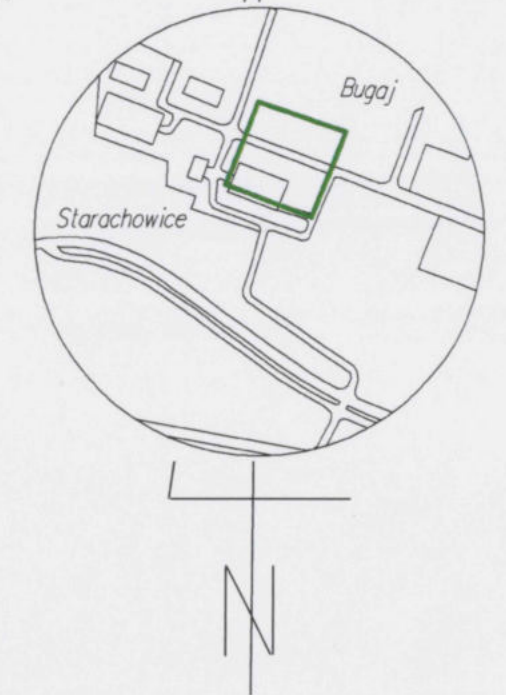

Strefa niebezpieczna: R=10m

Cokoły istniejącej wieży kratownicowej

Istniejący cokół centralny

Kierunek króćca czopuchowego

Projektowany trzon komina
H=60m, D=1420mm
z wykorzystaniem istniejących
fundamentów i wieży kratownicowej

EVEREST SPÓŁKA Z O.O. 85-010 Bydgoszcz, ul. Dworcowa 10			
Projektował: mgr inż. Władysław Wenski upr. proj. AUB-KZ-7210/206/90 upr. bud. GP-KZ-7342/667/94 specj. konstrukcyjno-budowlana	Podpis:	Adres Inwestora: CELSIUM DOM SP. Z O.O. ul. 11 Listopada 7 26-110 Skarżysko-Kamienna	
Sprawił: mgr inż. Damian Wenski upr. POM/0309/PWOK/13 specj. konstrukcyjno-budowlana	Podpis:	Objekt: Komin stalowy: H=60m, D=1420mm Starachowice, ul. Bugaj 45	
Nr proj.: 2022-P-01/04	Data: 04.2022	Tytuł rys.: Projekt zagospodarowania działki NR 3/27, ob. 0001 Starachowice	
Branża: Konstrukcja	Skala: 1 : 500	Zmiana: 00	Nr rys.: 01
Wymiar rys.: 420x297			

Poświadczam, że niniejszy dokument został opracowany w wyniku prac geodezyjnych i kartograficznych, których rezultaty zawiera pozytywnie zweryfikowany operat techniczny. Jednocześnie informuję, że jestem świadoma odpowiedzialności karnej za złożenie fałszywego oświadczenia.

Identyfikator zgłoszenia prac geodezyjnych	GK.6640.619.2022
Organ służby geodezyjnej, który otrzymał zgłoszenie	Starosta Starachowicki
Wykonawca prac geodezyjnych	Biurow Usług Geodezyjnych INTER - GEO Iwetta Spadło
Nr oraz data sporządzenia dokumentu zawierającego wynik pozytywnej weryfikacji	Protokół weryfikacji nr GK.6640.619.2022_1 z dnia 08-04-2022
Imię i nazwisko oraz nr uprawnień zawodowych kierownika prac	Stanisław Artwik Nr uprawnień 2267

BIURO USŁUG GEODEZYJNYCH
INTER-GEO
Iwetta Spadło
Radomska 29, lok. 314, 27-200 Starachowice
tel. 41 274 04 24
NIP: 664 207 86 04 REGON 260562067