



MAPA DO CELÓW PROJEKTOWYCH

woj. świętokrzyskie, pow. skarżyski, gm. Skarżysko-Kamienna
 261001_1 Skarżysko-Kamienna
 261001_1.0011 Górna Kamienna
 obszar aktualizacji
 Skala 1:500

Sekcja: 7.149.19.25.4.1, 7.149.19.25.2.3, 7.149.19.25.3.2, 7.149.19.25.1.4
 Układ współrzędnych prostokątnych płaskich PL-2000/7
 Układ odniesienia KRONSTAD 60
 Mapa aktualna w granicach lokalizacji na dzień 23.05.2019r.
 Nr ewidencyjny zgłoszenia GG.6641.443.2019
 Granice działek przyjęto wg ewidencji gruntów.
 Działka 3/10 obciążona jest służebnością przesyłu.
 Działka 3/8 obciążona jest służebnością gruntową.

LEGENDA:

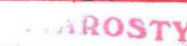
-  służebność przesyłu
-  służebność gruntowa

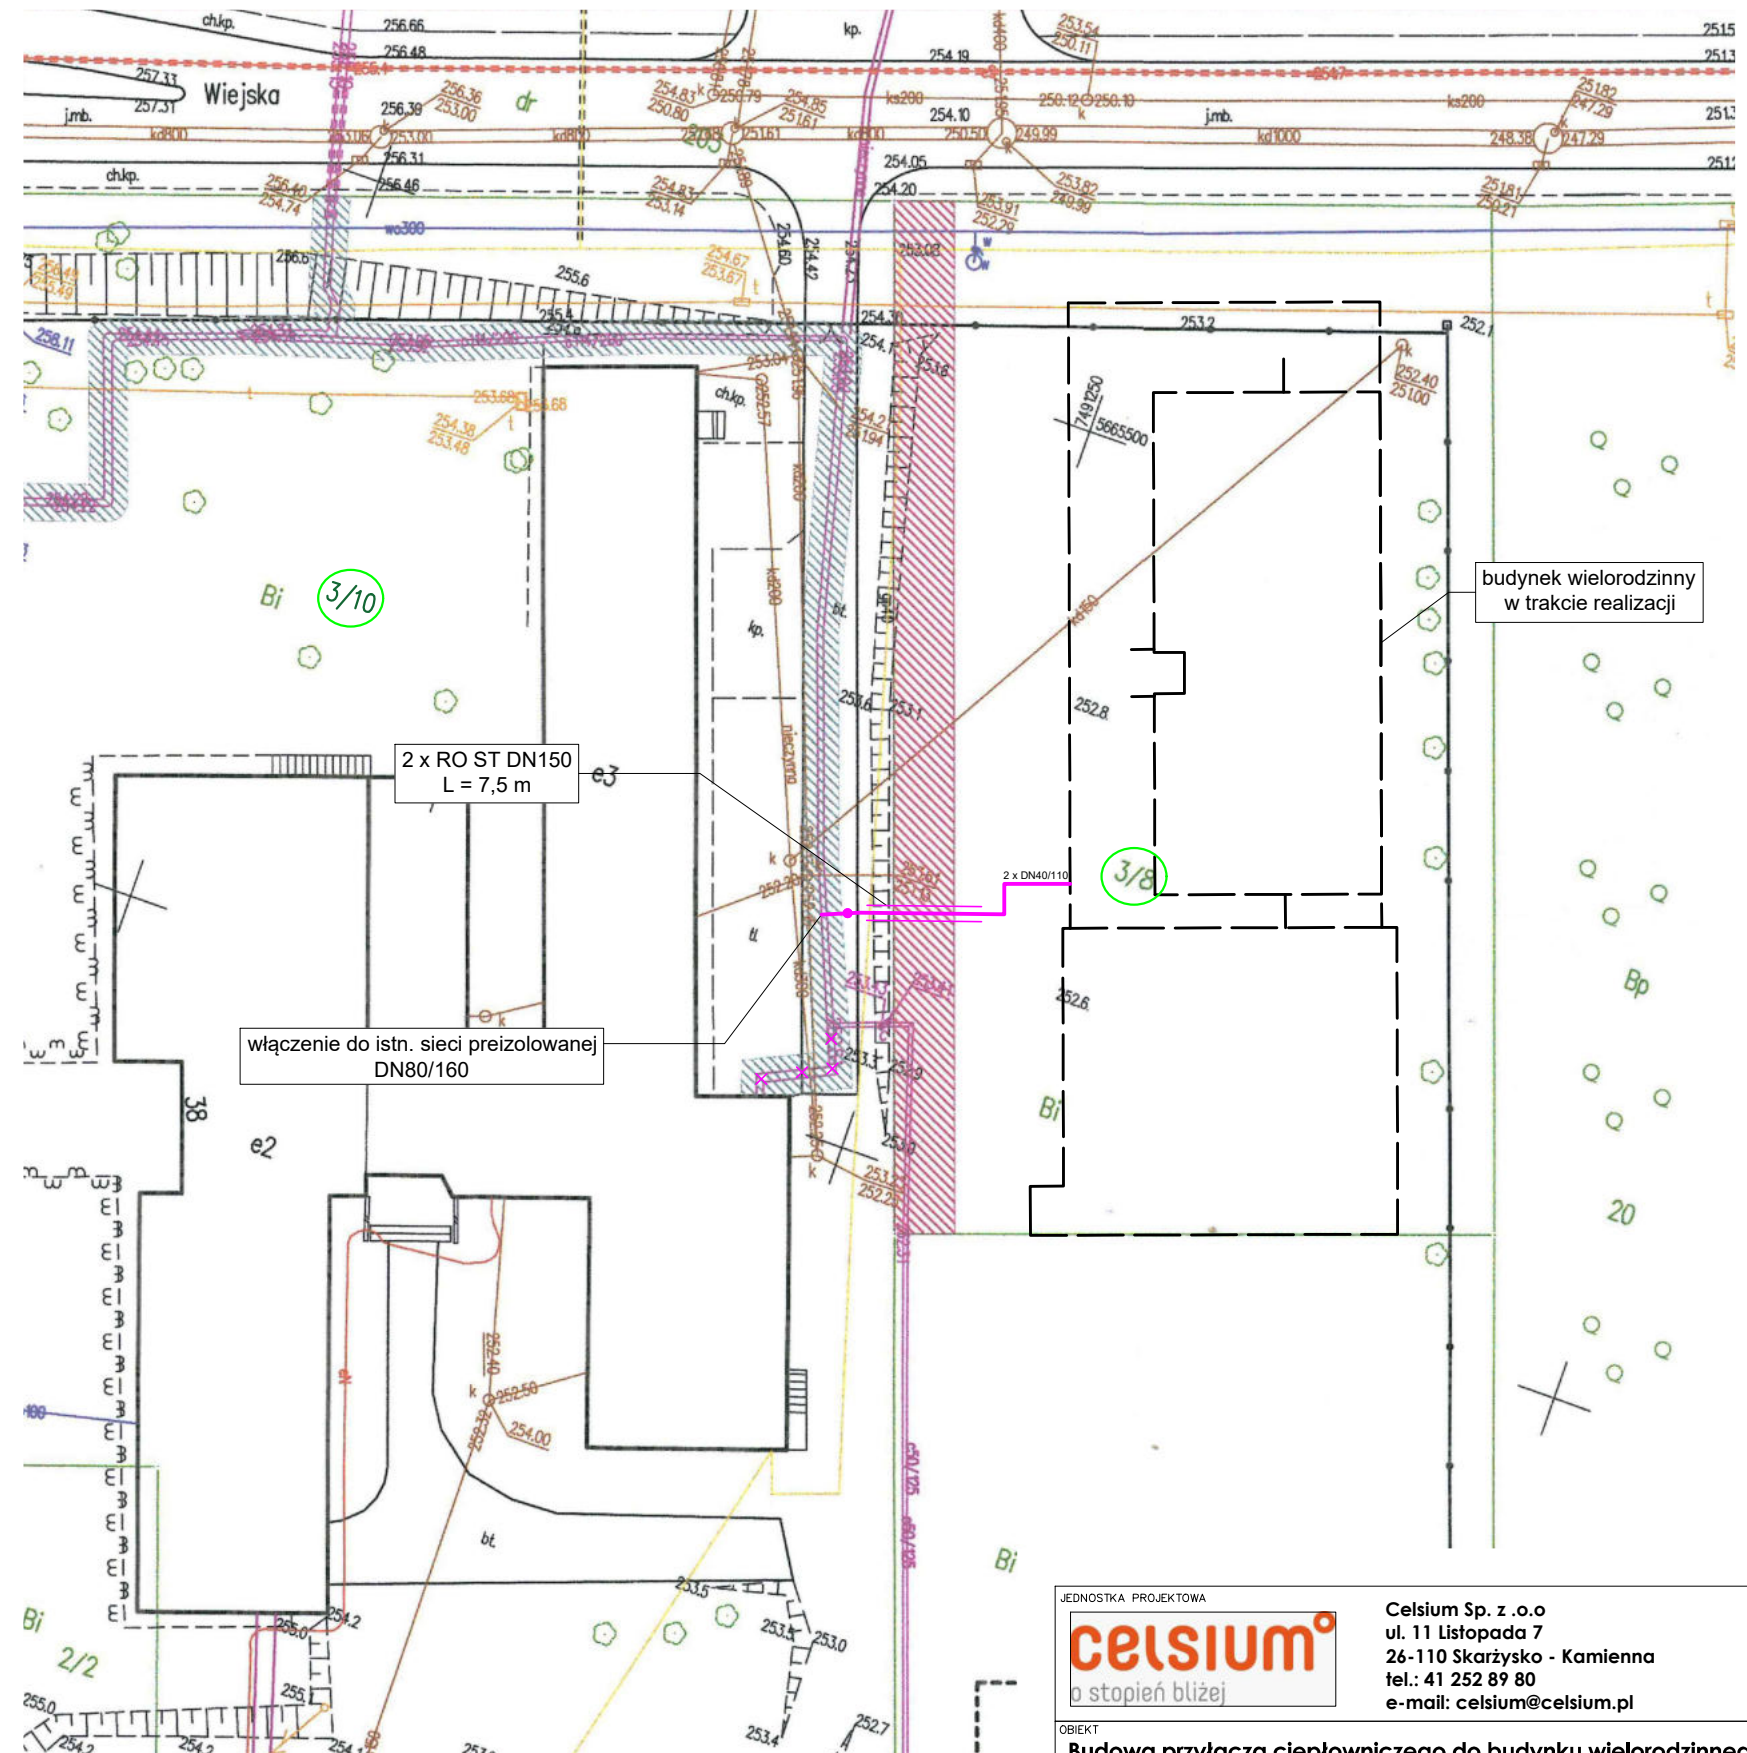
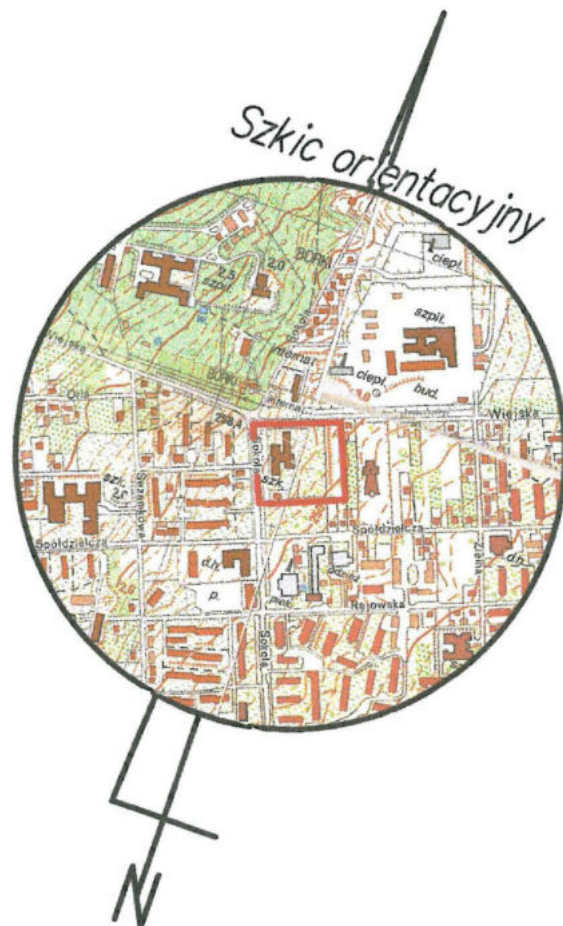
Limbus USŁUGI GEODEZYJNE WŁODZIMIERZ CZERNILEWSKI






26-110 Skarżysko-Kamienna
 Plac Floriański 1/307 tel./fax 41 252 52 89 ①
 REGON 290155539 NIP 663-133-86-97

WŁODZIMIERZ CZERNILEWSKI mgr inż. geodeta, uprawnienia nr 7957

26-110 Skarżysko-Kamienna
 Plac Floriański 1/307, tel. 601 941 968

Poświadczam, że niniejszy dokument został opracowany w wyniku prac geodezyjnych i kartograficznych, których rezultaty zawiera operat techniczny wpisany do ewidencji materiałów państwowego zasobu geodezyjnego i kartograficznego	
Organ prowadzący państwowy zasób geodezyjny i kartograficzny	STAROSTA SKARŻYSKI
Identyfikator ewidencyjny materiału zasobu-operatu technicznego	P.2610.2019.653
Data wpisania operatu technicznego do ewidencji materiałów zasobu	2019-06-24
Imię, nazwisko i podpis osoby reprezentującej organ	



LEGENDA:	
	- proj. przyłączy ciepłownicze preizolowane 2 x DN40/110
	- proj. zawór preizolowany 2 x DN40/110
	- proj. rura osłonowa stalowa 2 x DN150
	- odcinek istn. sieci ciepłowniczej do wyłączenia z eksploatacji
	- działki objęte opracowaniem

JEDNOSTKA PROJEKTOWA				Celsium Sp. z o.o ul. 11 Listopada 7 26-110 Skarżysko - Kamienna tel.: 41 252 89 80 e-mail: celsium@celsium.pl	
OBIEKT Budowa przyłącza ciepłowniczego do budynku wielorodzinnego w m. Skarżysko-Kamienna, ul. Wiejska 42 dz. nr ew. 3/10, 3/8					
INWESTOR Celsium Sp. z o.o ul. 11 Listopada 7, 26-110 Skarżysko - Kamienna					
FAZA PROJEKT WYKONAWCZY				BRANŻA SANITARNA	
PROJEKTOWAŁ mgr inż. Krzysztof Borek		NR UPR. SWK/0215/PWBS/16		PODPIS	
NAZWA RYS. PLAN SYTUACYJNY					
DATA 05.2022	SKALA 1:500	SYMBOL PROJEKTU PC 01/2022	NR RYS. 1		