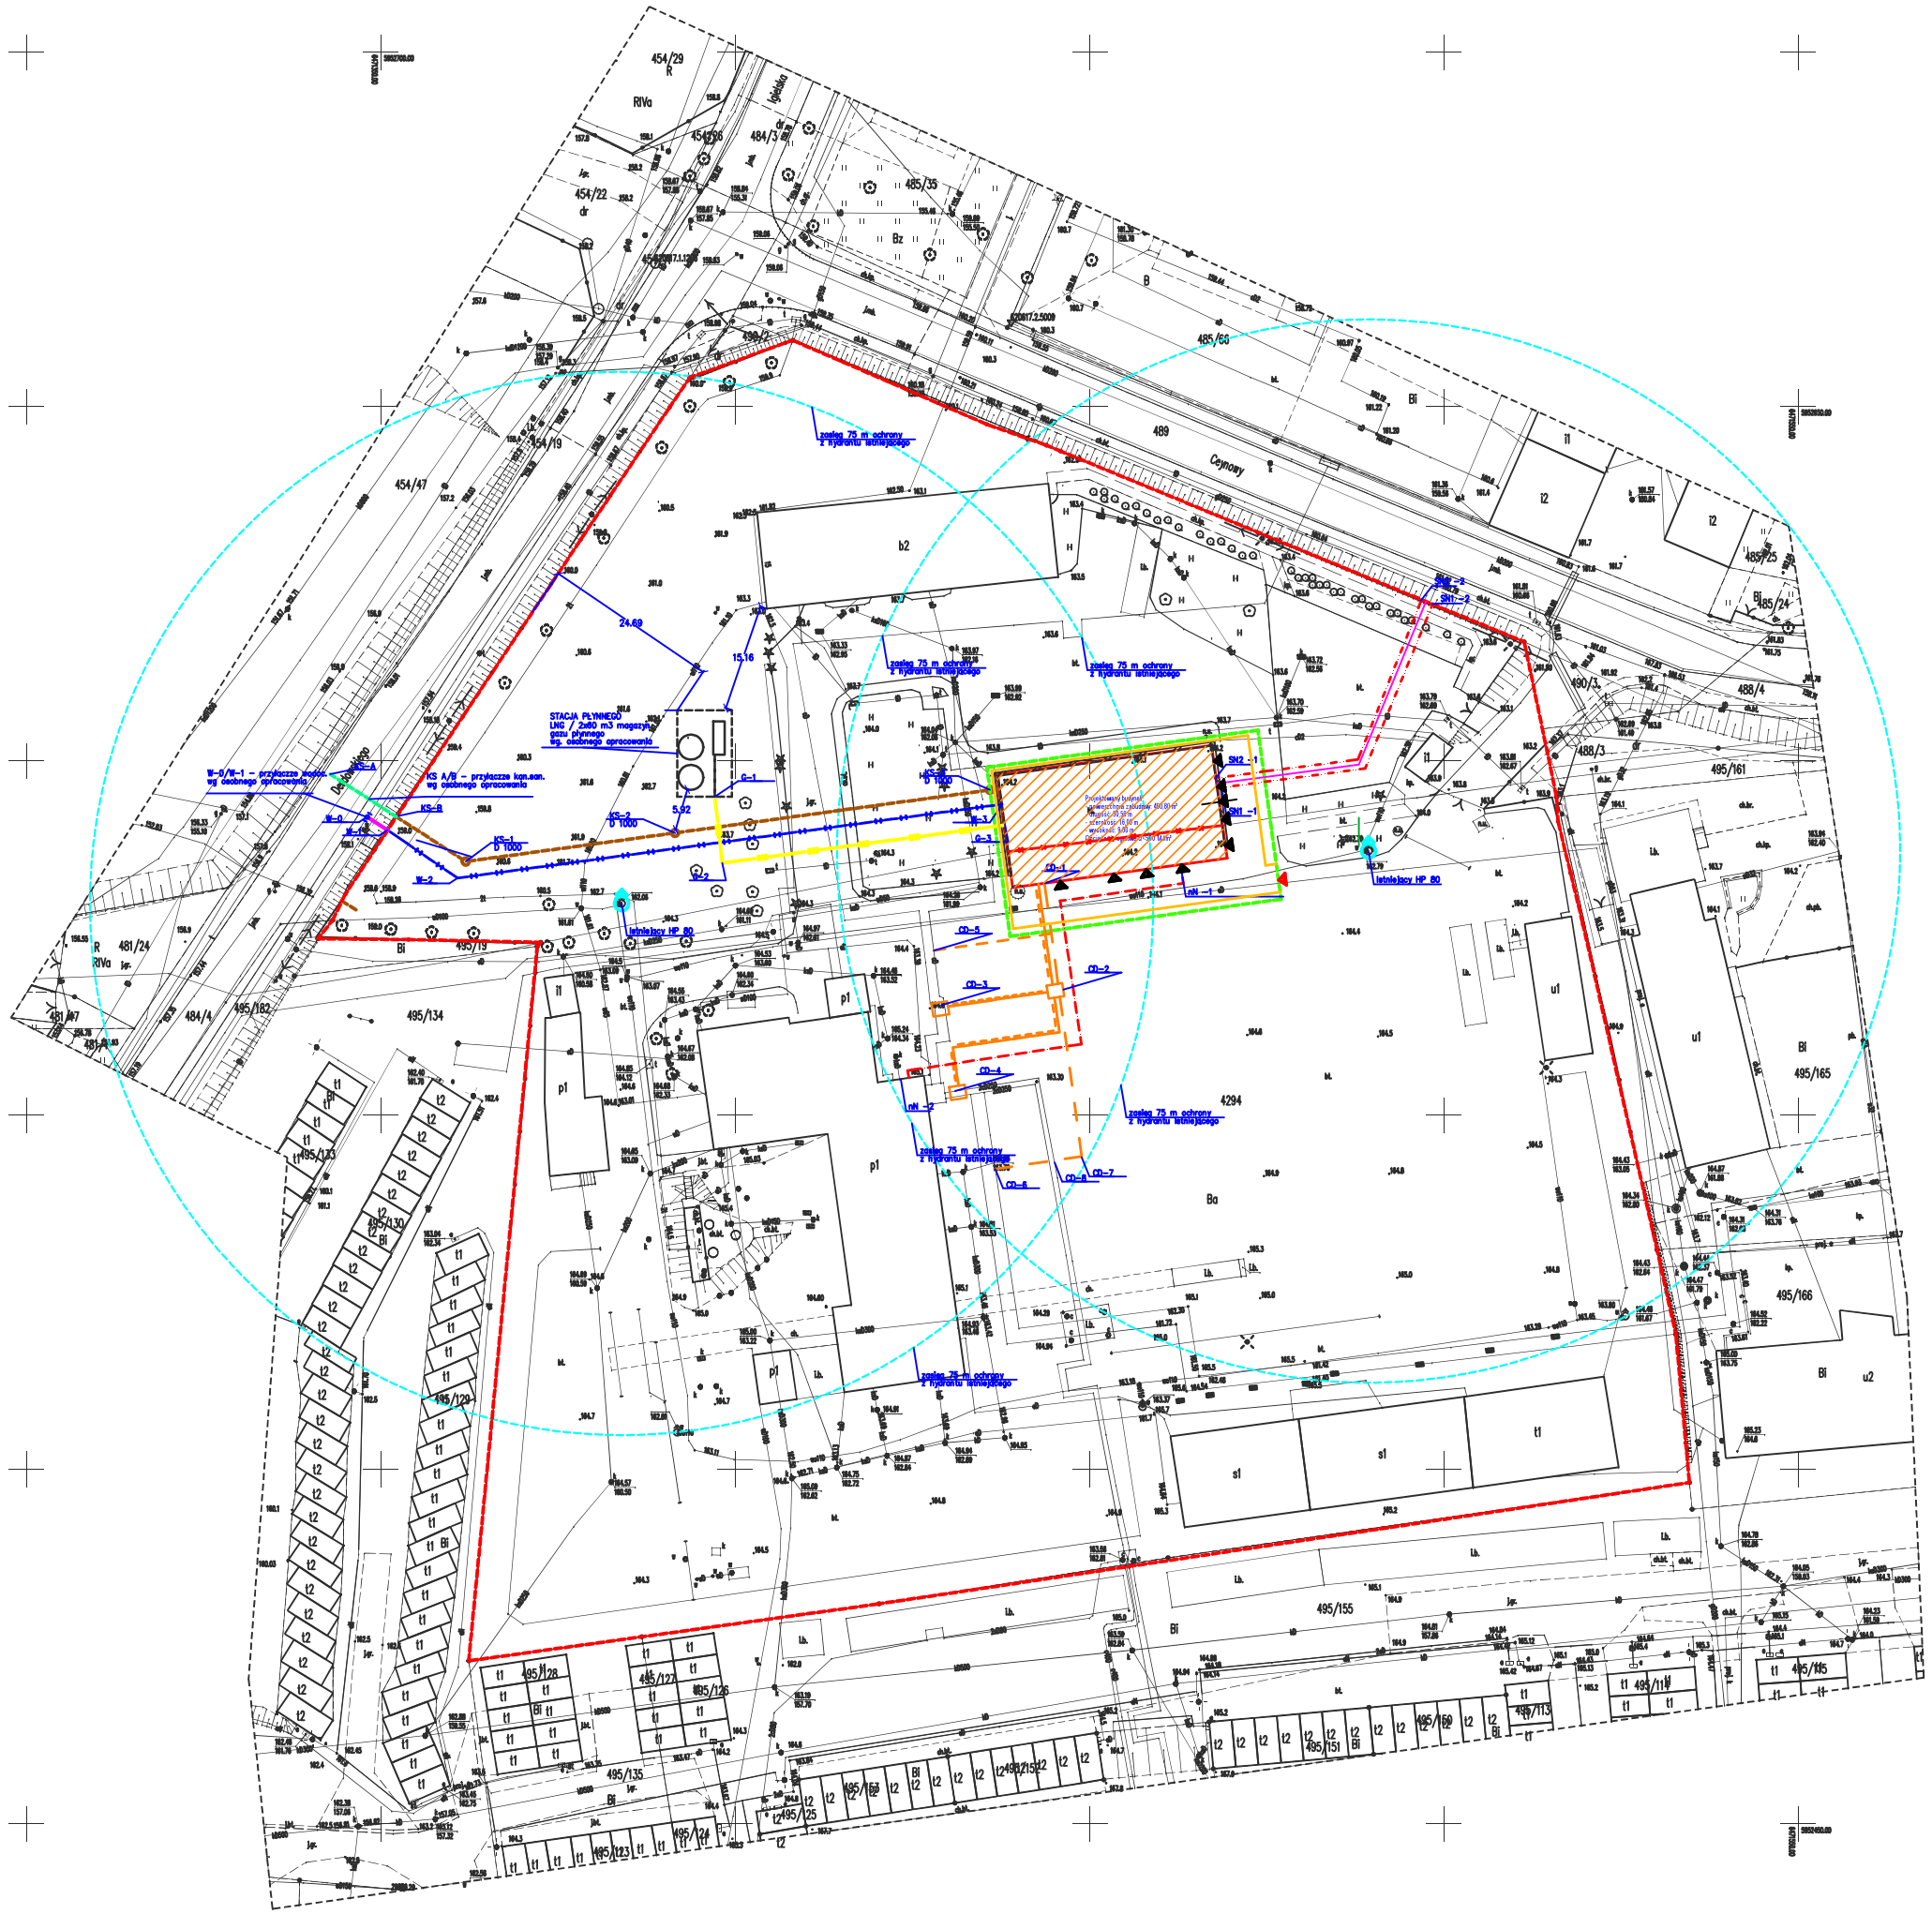

LEGENDA

- Granica działki nr 4294
- Granica zainwestowania
- Nieprzekraczalna granica zabudowy
- Zewnętrzna kanalizacja sanitarna DN 200 – projektowana
- Zewnętrzna instalacja wodociągowa DN 80 – projektowana
- Zewnętrzna instalacja gazu LNG DN 200 – projektowana
- Zewnętrzna instalacja elektryczna SN – projektowana
- Zewnętrzna isntalacja elektryczna nN – projektowana
- Zewnętrzna sieć cieplna – projektowana
- Światłowód
- Infrastruktura do likwidacji / przesunięcia wg osobnego opracowania
- Projektowany budynek
- Nawierzchnia projektowana z kostki brukowej
- Wjazd na teren zainwestowania
- Wejścia do obiektu projektowanego

Mapa do celów projektowych 1:500	
Województwo	pomorskie
Powiat	chojnicki
Jednostka Ewidencyjna [Nr]	Chojnice-M [220201_1]
Obręb ewidencyjny [Nr]	Chojnice [0001]
Nr działki ewidencyjnej	4294
Identyfikator Zgłoszenia	GKK.6640.2225.2020
Nazwa miejscowości (ulica)	Chojnice ul. Ceynowy
Sekcja mapy	6.206.17.13.1\206.17.13.3.1
Wykonawca	USŁUGI GEODEZYJNO – KARTOGRAFICZNE GEO – KRIS mgr inż. Krzysztof Mazurkiewicz ul. Wicka Rogali 13, 89-604 Chojnice tel. 600 – 606 – 455 wykonał: Łukasz Ossowski SPRAWDZIŁ: KRZYSZTOF MAZURKIEWICZ UPRAWNIENIA NR 15390 G.G.K.
Układ współrzędnych prostokątnych płaskich	2000 południk 18
Układ wysokościowy	PL-EVRF2007-NH
Legenda	---------- zakres opracowania
Informacje dodatkowe	Granice nieruchomości zostały przyjęte z Ewidencji Gruntów i Budynków – nie dokonano ustalenia przebiegu granic terenowych. Mapa została wykonana bez ustalenia obiektów uzbrojenia podziemnego. Na wyłączne ale kolwiek w terenie urządzeń podziemnych do których brak było informacji branżowych i nie zostały odnalezione w czasie inwentaryzacji geodezyjnej.
Data opracowania	19.08.2020

Nr. rewizji	Opis rewizji	Data	Autor

OPRACOWANIE:
RIKTNING GROUP
Iwona Hałas

PROJEKTY – NADZORY – AUDYTY
ODNAWIALNE ŹRÓDŁA ENERGII

Riktning Group

Riktning ER
renewable for energy

ul. Lillowa 16
62-025 Kostrzyn
e-mail: office@rikgp.eu
www.rikgp.pl

INWESTOR: Celsium Serwis Sp. z.o.o.
Ul. 11 Listopada 7,
26-110 Skarzysko Kamienna

"Budowa wysokosprawnego kogeneracyjnego źródła energii elektrycznej i ciepła o mocy cieplnej ok. 4MW–5MW zlokalizowanego w Chojnicach, przy ul. Ceynowy 15, na terenie działki nr 4294 obręb Chojnice, w województwie pomorskim"

BRANŻA	DATA	REWIZJA
A	12.11.2020	00

LOKALIZACJA	Ul. Ceynowy 15, Chojnice działka nr ewid. 4294, obręb: 0001 Chojnice	
BRANŻA	ARCHITEKTURA	
STADIUM	PROJEKT BUDOWLANY	
	IMIĘ I NAZWISKO	NR UPR.
PROJEKTOWAŁ (architektura)	mgr inż. Joanna M. Przybylska	10/WPOKK/2012
SPRAWDZIŁ	dr inż. arch. Agnieszka Pakulska	WP–OIA/OKK/UpB/34/2007
TREŚĆ RYSUNKU	PLAN ZAGOSPODAROWANIA TERENU	SKALA 1:500
NR RYSUNKU:	PB_Z_01_00	FORMAT — —