


MAPA DO CELÓW PROJEKTOWYCH

woj. świętokrzyskie, pow. skarżyski,
 Jedn. ewid. 261001_1 Skarżysko-Kamienna
 obręb 261001_1.0003 Place ark.20 dz. 130, 141/10, 141/11
 ul. Konopnickiej 18
 Sekcja: 7.148.19.05.3.3
 Nr.zgł. GG.6641.329.2023
 Skala 1:500
 Układ współrzędnych x, y „2000”
 Układ współrzędnych h „Kronstadt 60”
 Mapa aktualna w granicach lokalizacji na dzień 24.05.2023
 Skarżysko-Kam. 24.05.2023

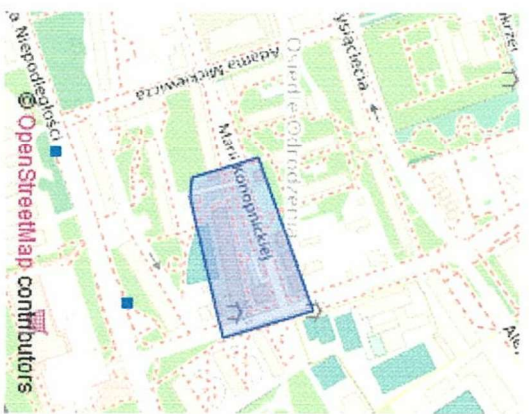


SZKIC ORIENTACYJNY

Poswiadczam, że niniejszy dokument został opracowany w wyniku prac geodezyjnych i kartograficznych, których rezultaty zawiera operat techniczny powyższym zweryfikowany. Jednocześnie informuję, że jestem świadomy odpowiedzialności karnej za złożenie fałszywego oświadczenia	
Identyfikator zgłoszenia prac geodezyjnych	GG.6641.329.2023
Organ służby geodezyjnej, który otrzymał zgłoszenie	Starosta Skarżyski
Wykonawca prac geodezyjnych	Usługi Projektowe i Geodezyjne Krzysztof Soja
Nr oraz data sporządzenia dokumentu zawierającego wynik powyższej weryfikacji	GG.6641.329.2023.2
Imię i nazwisko oraz nr uprawnień zawodowych kierownika prac	GEODETA UPRAWNIONY Krzysztof Soja

Świadectwo MGPIB nr 1
 PL Filipiński 1/303
 26-110 Skarżysko-Kamienna
 tel. 41 25 12 431, 602 62

B

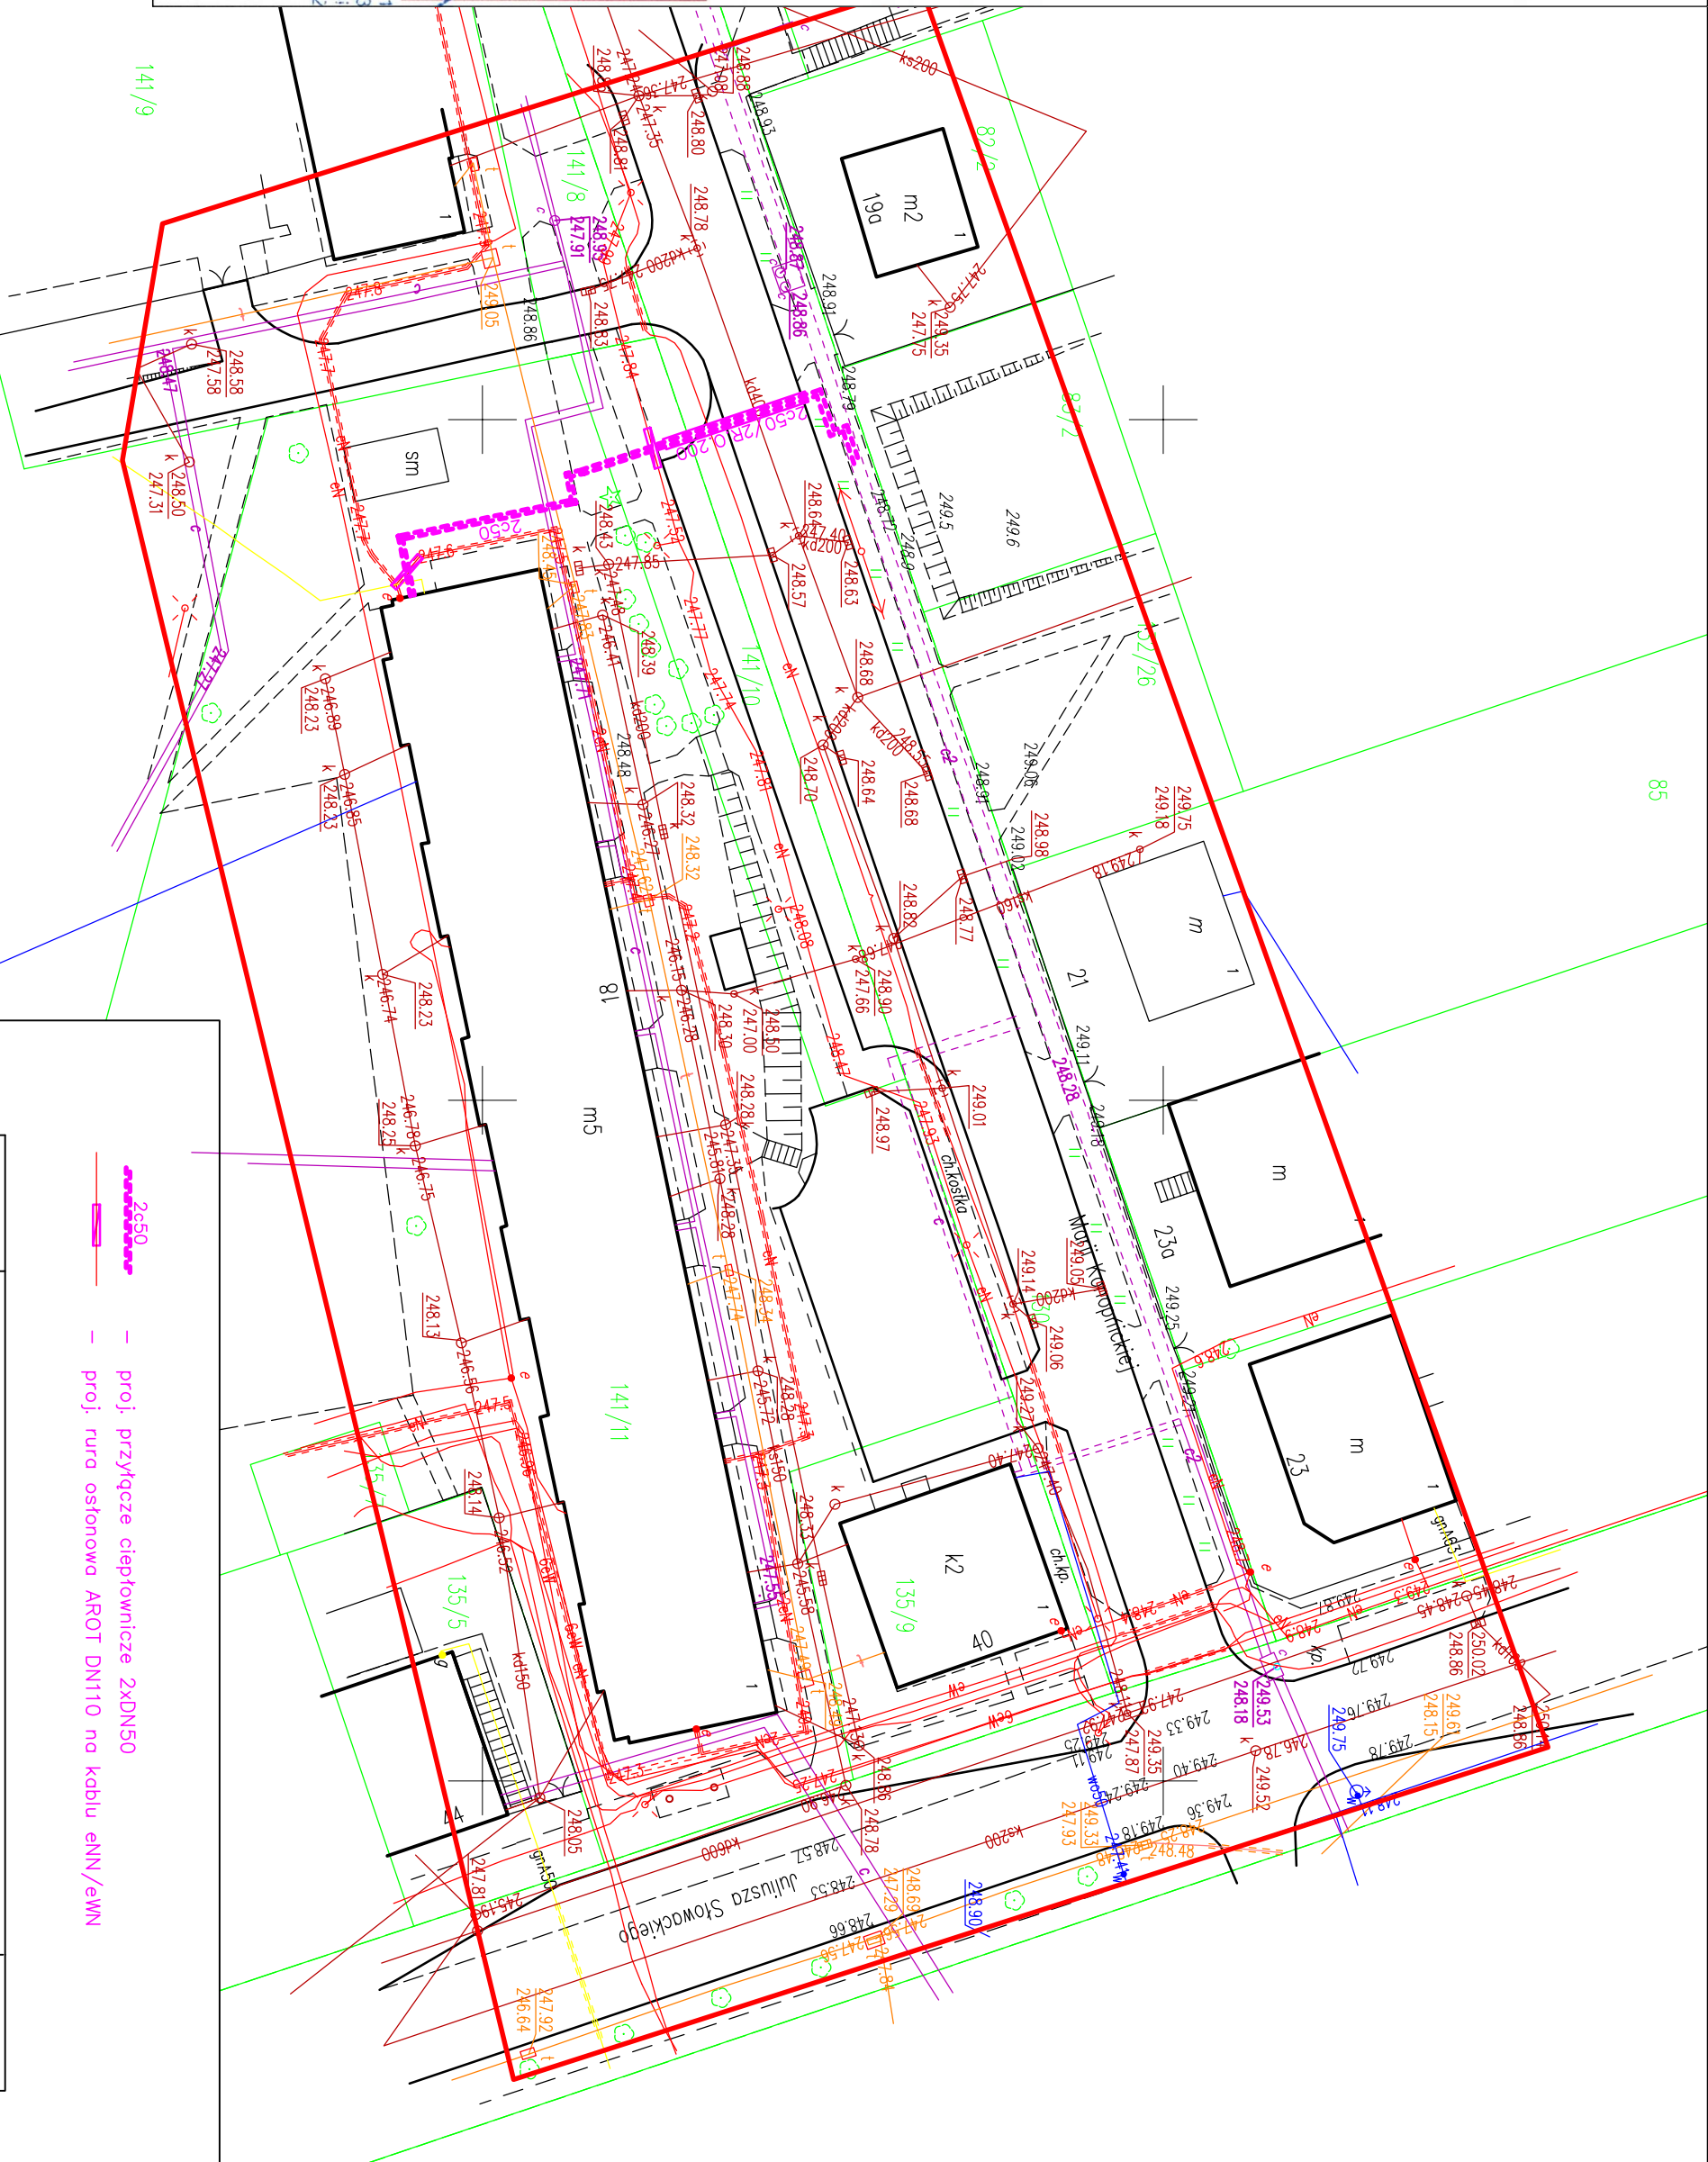

Za zgodność z oryginałem
 Projektant
 mgr inż. Cezary Trochimiuk

— 2x DN50 — proj. rura ostonowa AROT DN110 na kablu ENN/eWN

Objekt	Przyłącze ciepłownicze do bud. wielorodzinnego	Nr rys.	1
Adres	Skarżysko-Kamienna, ul. M. Konopnickiej nr 18, dzł nr ewid.: 130, 141/10, 141/11	Data	08-2023
Temat	Projekt techniczny przyłącza ciepłowniczego		
Rysunek	Plan sytuacyjny		
Skala	Projektant inż. C. Trochimiuk, upr. KL-258/91		
1:500			