


SCHEMAT MONTAŻOWY INSTALACJI SYGNALIZACJI ZAWILGOCENIA

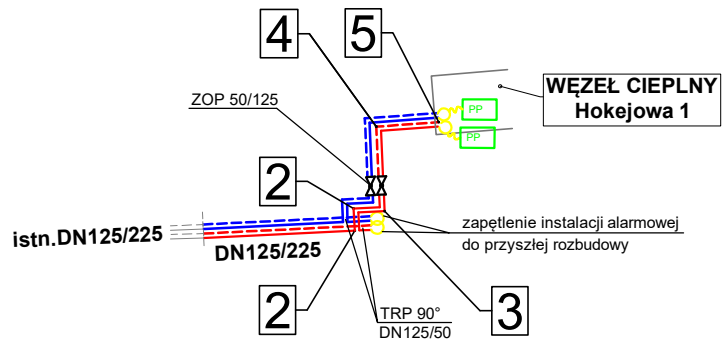

OZNACZENIA



Projektowana instalacja alarmowa

Istniejąca instalacja alarmowa

celsium <small>o stopień bliżej</small>	ul.11 Listopada 7 26-110 Skarżysko-Kamienna; tel.41 252 89 80, e-mail:celsium@celsium.pl	
INWESTOR:	Celsium Sp. z o.o. ul. 11 Listopada 7, 26-110 Skarżysko-Kamienna	
TEMAT:	Budowa przyłącza ciepłowniczego do budynku przy ul. Hokejowej 1	
LOKALIZACJA:	ul. Hokejowa, dz. nr: 3266/8, 3267/10, 4438/3, jedn. ewid. 140605_4 Grójec-Miasto	
FAZA:	Projekt Budowlany	Skala: 1:500
BRANŻA:	Sanitarna	Data: 06.2021 r.
PRZEDMIOT OPRACOWANIA:	SCHEMAT INSTALACJI ALARMOWEJ	Nr rys: 3
PROJEKTOWAŁ:	mgr inż. Urszula Sałek, nr upr. SWK/0209/POOS/13, sp. sanitarna	<i>U Sałek</i>
OPRACOWAŁ:	mgr inż. Dawid Pękala	
SPRAWDZIŁ:	-	

Wszelkie prawa wynikające z Ustawy o prawie autorskim zastrzeżone. Kopiowanie, edycja, udostępnianie rysunku w całości bądź w części bez pisemnej zgody Celsium zabronione.