ZAŁĄCZNIK NR 3

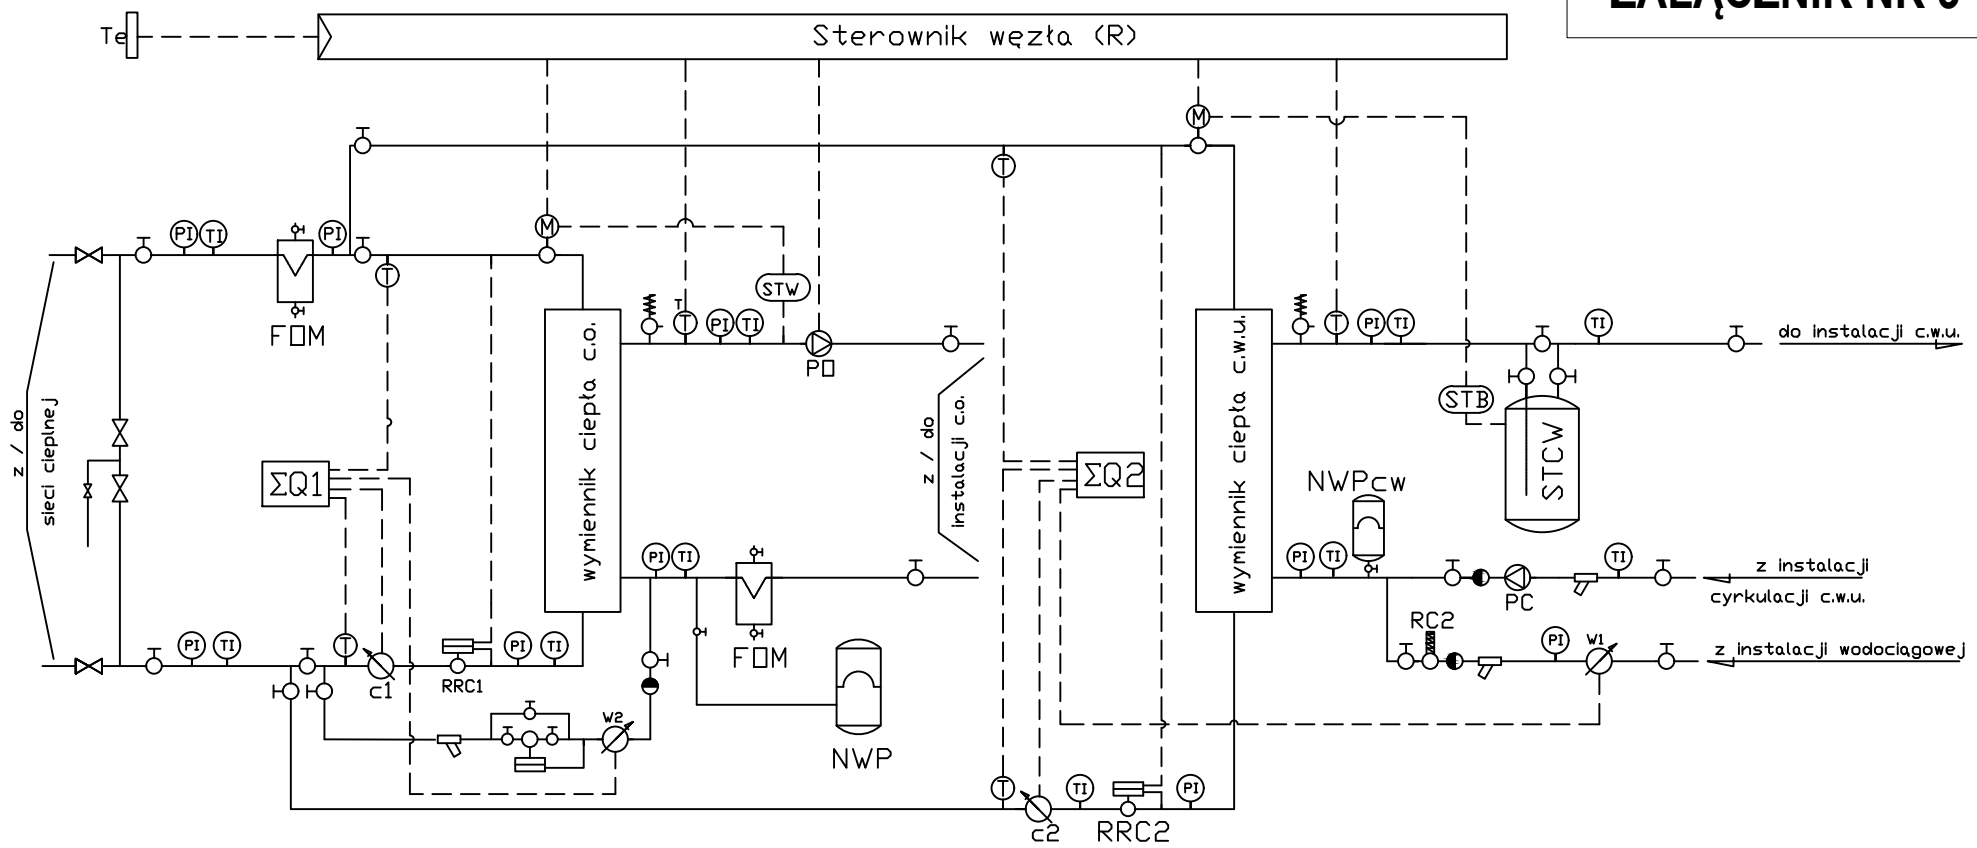

Oznaczenia:

FOM	- odmulacz z filtrem siatkowym i wkładem magnetycznym
NWP	- naczynie wzbiorcze przeponowe instalacji c.o.
NWPcw	- naczynie wzbiorcze przeponowe instalacji c.w.u.
PC	- pompa cyrkulacyjna inst. c.w.u.
PO	- pompa obiegowa inst. c.o.
RC1, RC2	- reduktory ciśnienia
RRC1, RRC2	- regulatory różnicy cicenień z ograniczeniem przepływu
STCW	- stabilizator temperatury ciepłej wody użytkowej
c1, c2	- przetworniki przepływu ciepłomierzy
w1, w2	- wodomierze z nadajnikiem impulsów
Te	- czujnik temperatury zewnętrznej

pozostałe oznaczenia symbolowe - wg Polskich Norm

celsium
o stopień bliżej

Celsium Sp. z .o.o
ul. 11 Listopada 7
26-110 Skarżysko - Kamienna
tel.: 41 252 89 80
e-mail: celsium@celsium.pl

OBIEKT

Węzeł ciepłowniczy w budynku wielorodzinnym w m. Grójec, ul. Hokejowa 1, dz. nr ew. 4438/3

NAZWA RYS.

SCHEMAT IDEOWY WĘZŁA C.O. + C.W.U.

DATA	SKALA	SYMBOL PROJEKTU	NR RYS.
07.2023	1:50	PC 05/2022	1