ZAŁĄCZNIK NR 4

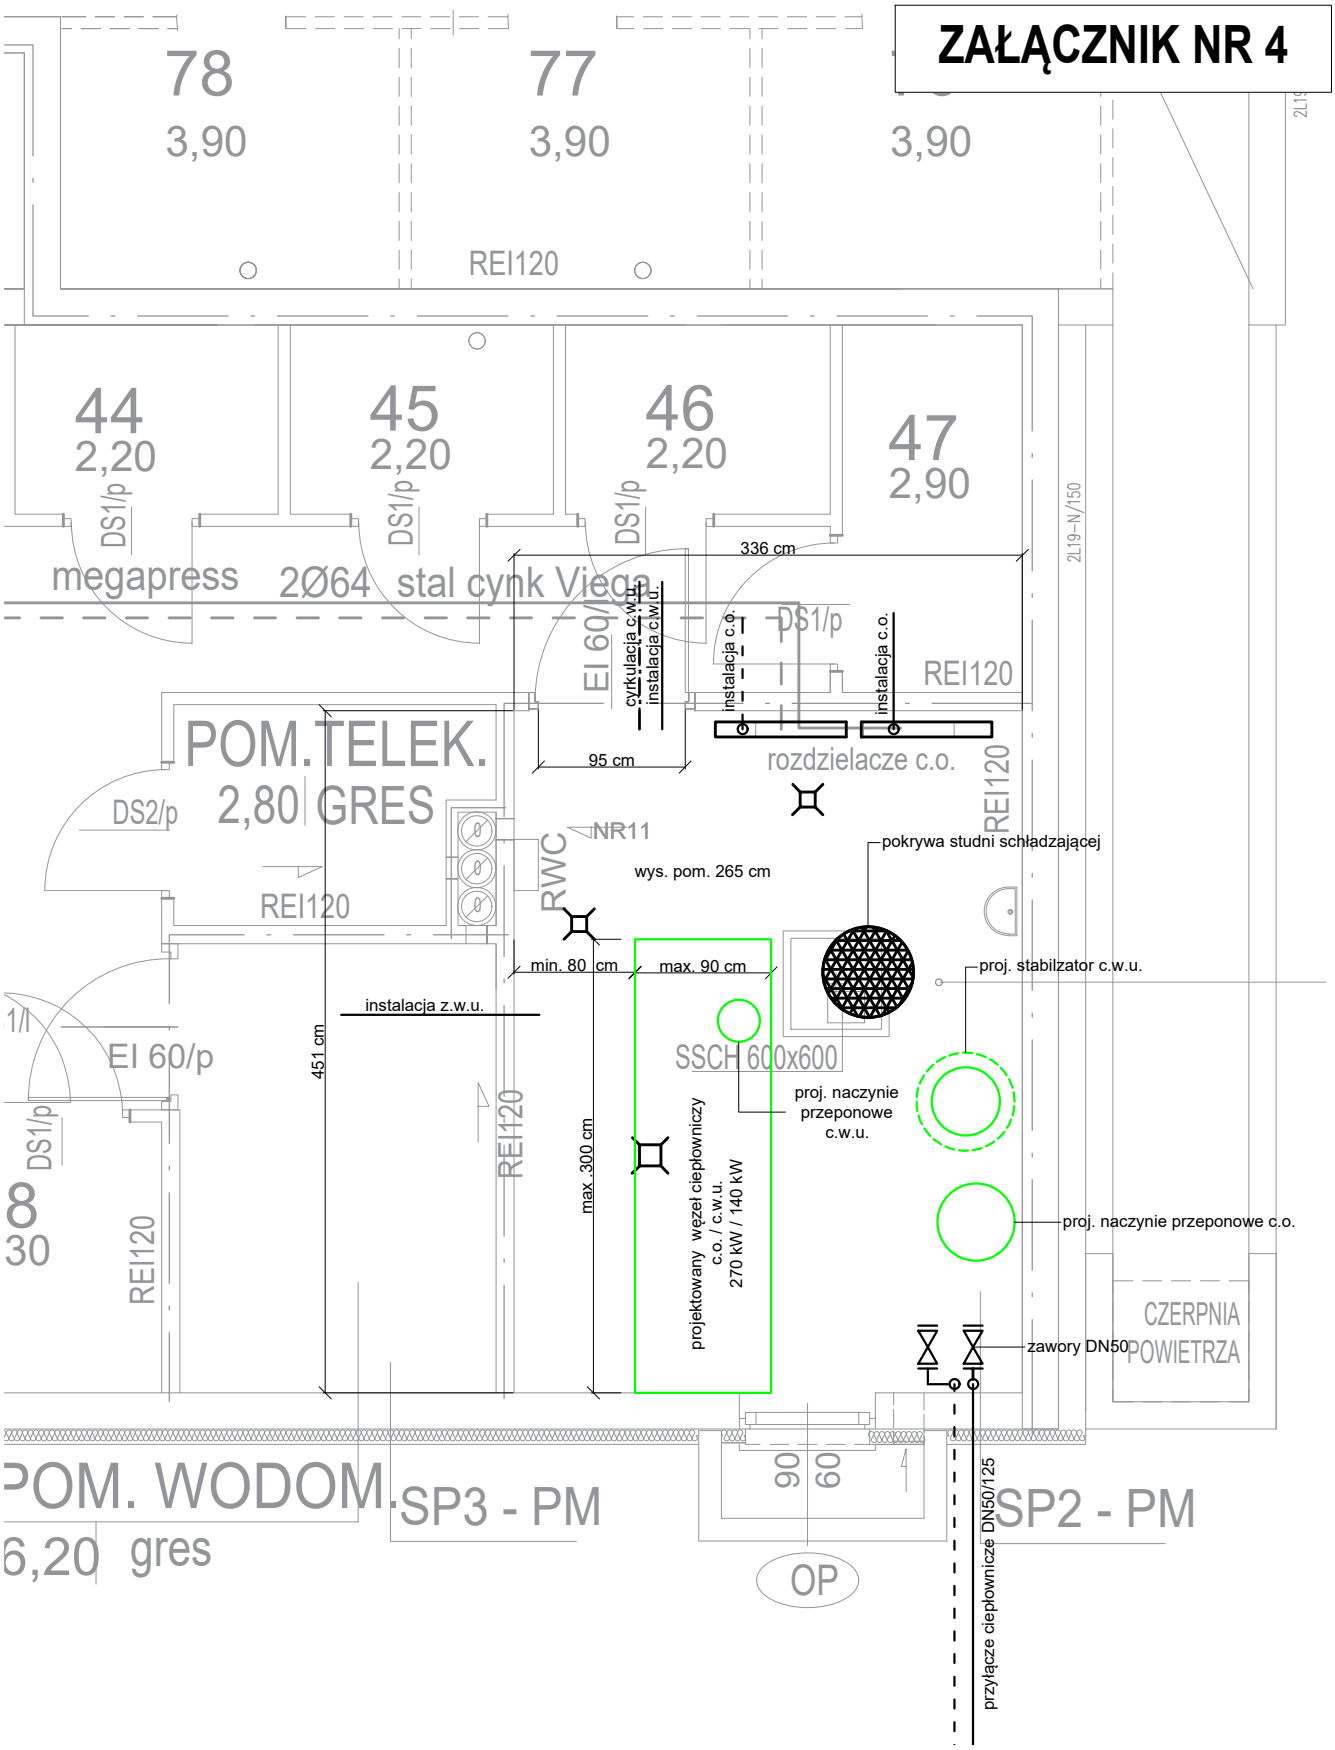

celsium
o stopień bliżej

Celsium Sp. z .o.o
ul. 11 Listopada 7
26-110 Skarżysko - Kamienna
tel.: 41 252 89 80
e-mail: celsium@celsium.pl

OBIEKT

Węzeł ciepłowniczy w budynku wielorodzinnym w m. Grójec, ul. Hokejowa 1, dz. nr ew. 4438/3

NAZWA RYS.

POMIESZCZENIE WĘZŁA CIEPŁOWNICZWEGO

DATA	SKALA	SYMBOL PROJEKTU	NR RYS.
07.2023	1:50	PC 05/2022	2