ZAŁĄCZNIK NR 5

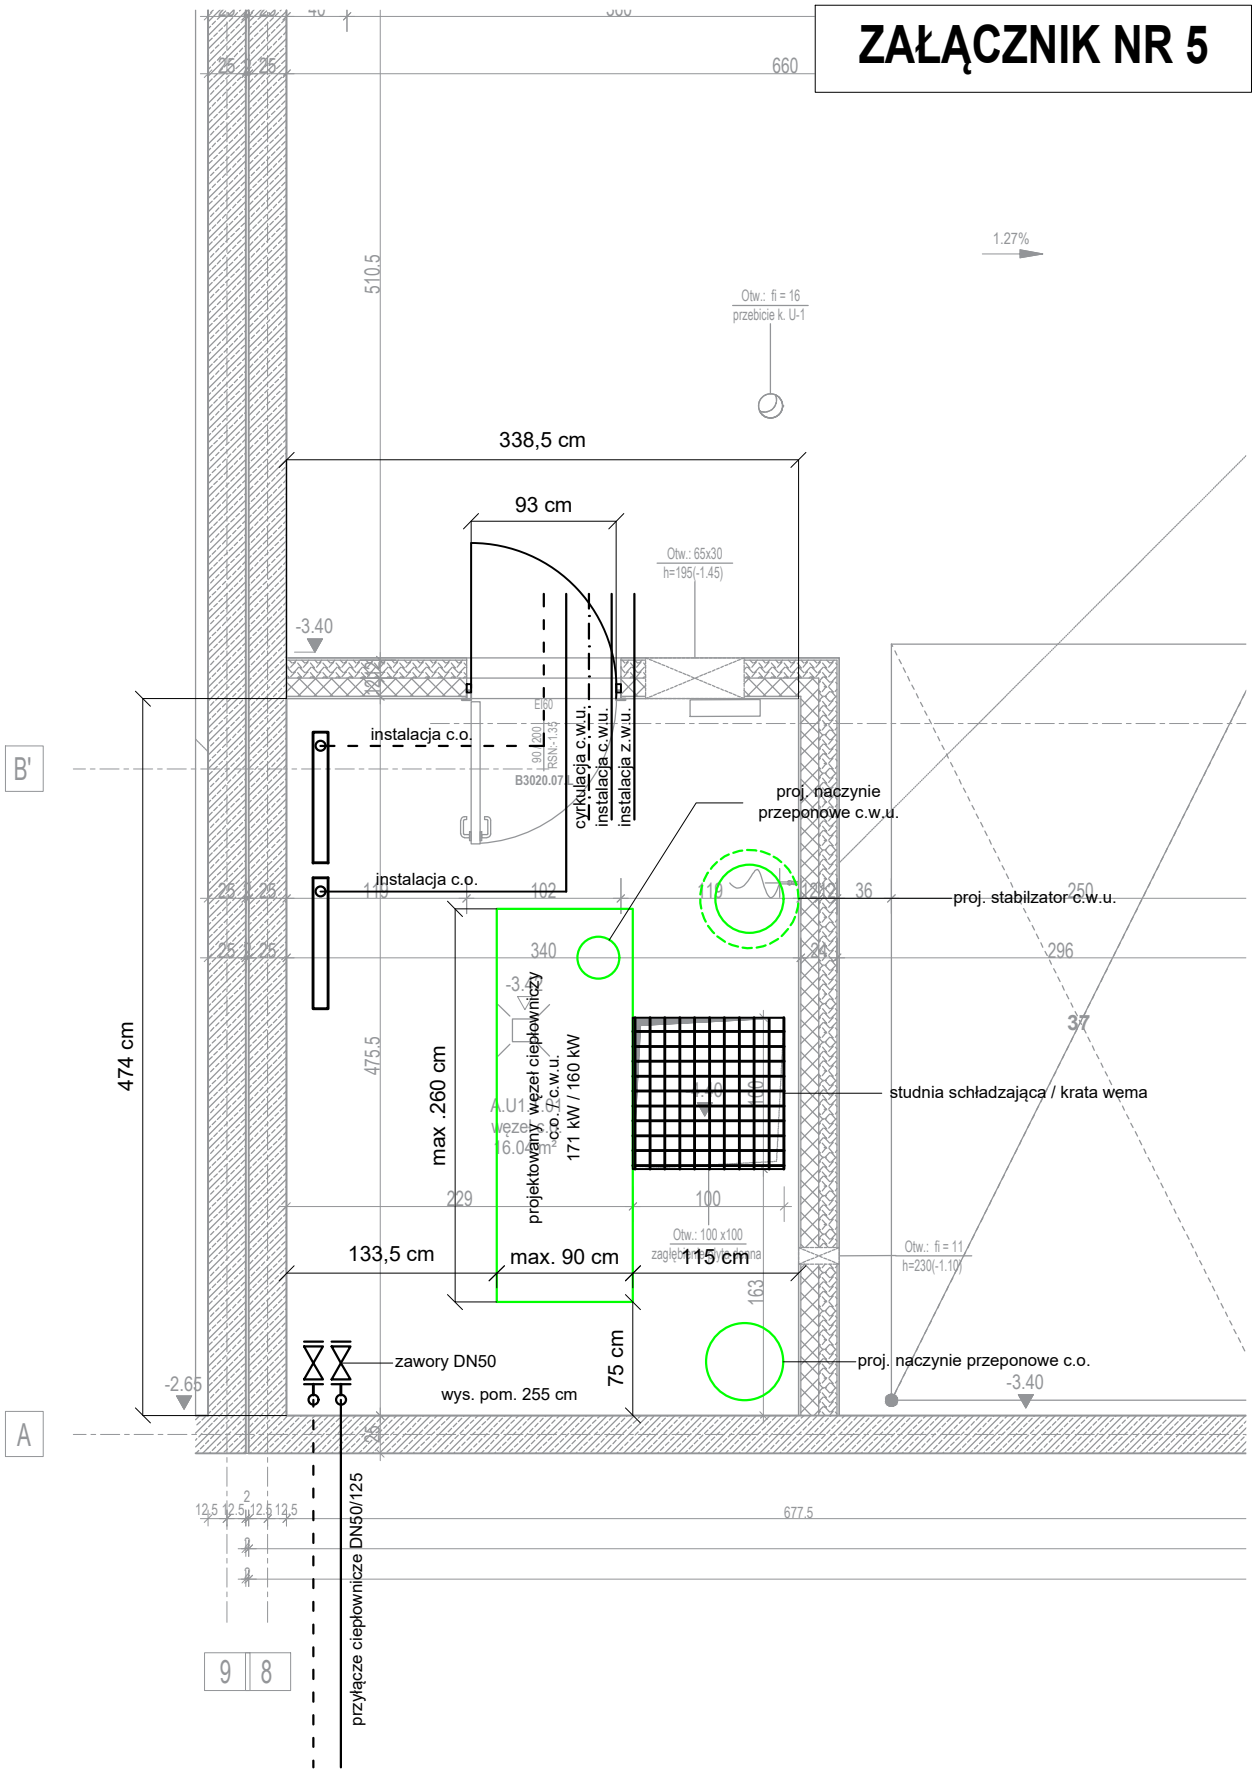

celsium
o stopień bliżej

Celsium Sp. z .o.o
ul. 11 Listopada 7
26-110 Skarżysko - Kamienna
tel.: 41 252 89 80
e-mail: celsium@celsium.pl

OBIEKT

Węzeł ciepłowniczy w budynku wielorodzinnym
w m. Grójec, ul. Jana Pawła II 39, dz. nr ew. 775/7

NAZWA RYS.

POMIESZCZENIE WĘZŁA CIEPŁOWNICZWEGO

DATA	SKALA	SYMBOL PROJEKTU	NR RYS.
10.2023	1:50	PC 06/2023	2