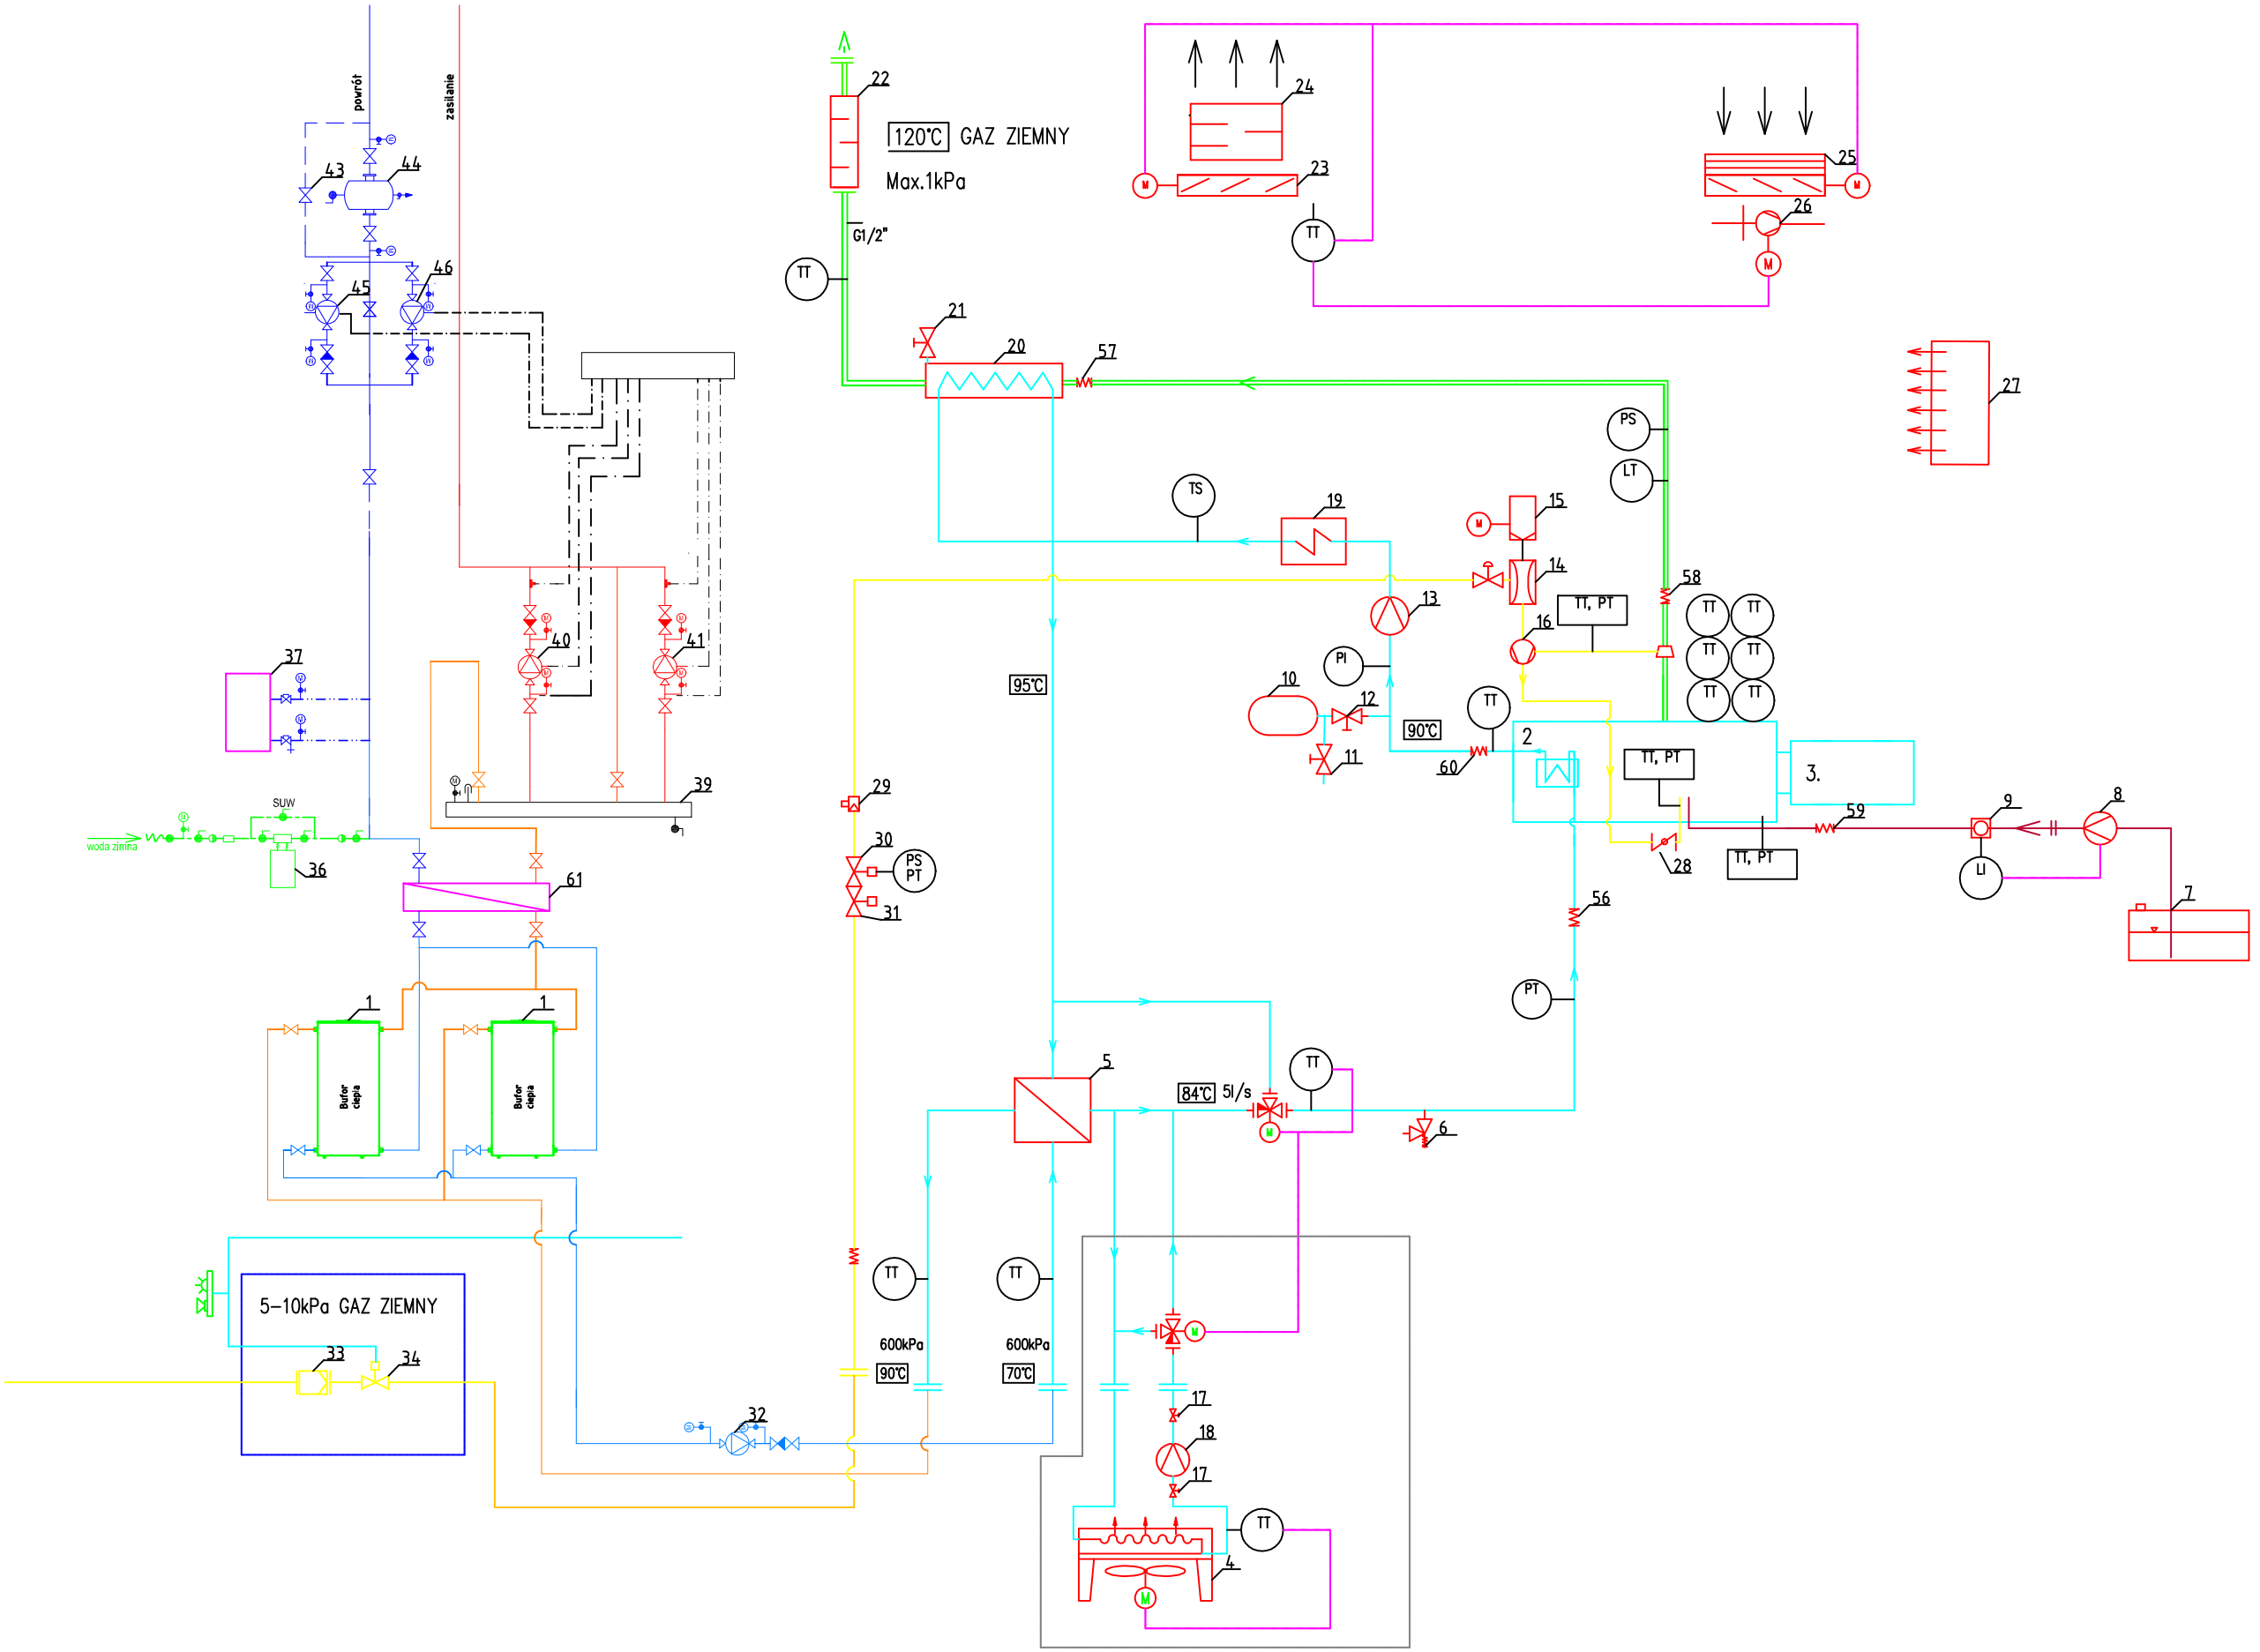

czujnik
pompa
naczynie przeponowe
trójdrożny zawór
wymiennik woda / glikol
wymiennik spaliny – woda
katalizator
tłumik akustyczny
filtr
chłodnica
wentylator
podgrzewacz
mieszacz
czujnik poziomu
zaw. bezp
zbiornik
nagrzewnica
tłumik akustyczny
regulacja ciśnienia
przepustnica z siłown.
zawór z napędem
zawór
zawór
odpowietrzenie
kompensator

TT przetwornik sygnału temperatury
PT przetwornik sygnału ciśnienia
PI pomiar ciśnienia
LT czujnik poziomu

1. Bufor przyłączeniowy ciepła
2. Silnik kogeneracyjny
3. Prądnica

OPRACOWANIE:
RIKTNING GROUP
Iwona Hałas
PROJEKTY – NADZORY – AUDYTY
ODNAWIALNE ŹRÓDŁA ENERGII

Riktning Group Iwona Hałas
Biuro:
ul. Świętego Michała 43
61-119 Poznań
tel. + 48 535 680 910
e-mail: office@rikgp.eu

Siedziba rejestrowa:
ul. Liliowa 16
62-025 Kostrzyn
NIP 665 179 94 15
REGON 361596007
www.rikgp.pl

INWESTOR:
Celsium Sp. z o. o.
ul. 11 Listopada 7
26-110 Skarżysko-Kamienna

BRANŻA	TECHNOLOGIA
STADIUM	PROJEKT KONCEPCYJNY
PROJEKTOWAŁ	mgr inż. Jacek Hałas
NR UPR.	WKP/0413/PWOS/16
INWESTYCJA	BUDOWA KONTENEROWEGO UKŁADU KOGENERACJI WRAZ Z INFASTRUKTURĄ TOWARZYSZĄCĄ W DRZEWICY
BRANŻA	T
DATA	19.01.2024
REWIZJA	00
TREŚĆ RYSUNKU	SCHEMAT TECHNOLOGICZNY
SKALA	– – –
NR RYSUNKU	PK_T_01_00
FORMAT	A3