


Schemat kompensacji
wydłużeń



Schemat wymiarowy

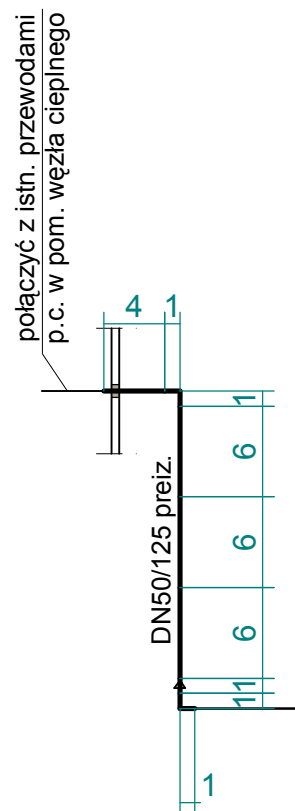

- standardowe poduszki kompensacyjne z pianki PE
o wymiarach: 16x100x4 cm /14x100x4 cm/

Uwaga !

1. Wymiarowanie dotyczy rurociągu zasilania.
Wymiarowanie rurociągu powrotu - analogiczne
(z uwzględnieniem koniecznych przesunięć)
2. Wszystkie wymiary w [m].
3. Niezwymiarowane zmiany kierunku - 90 st.

| | | | |
|------------------|---|--|---------|
| Obiekt | Przyłącze ciepłownicze do bud. przy ul. Legionów nr 107 | | Rys. nr |
| Adres | Skarżysko-Kamienna, ul. Legionów nr 107, dz. nr ewid.: 2/4 | | 2 |
| Temat | Projekt techniczny przyłącza ciepłowniczego | | Data |
| Rysunek | Schemat montażowy przyłącza | | 04.2024 |
| Skala 1 : 500 | Projektant | inż. Cezary Trochimiuk, upr. KI-258/91 | |
| | | | |