


# ZAŁĄCZNIK NR 5

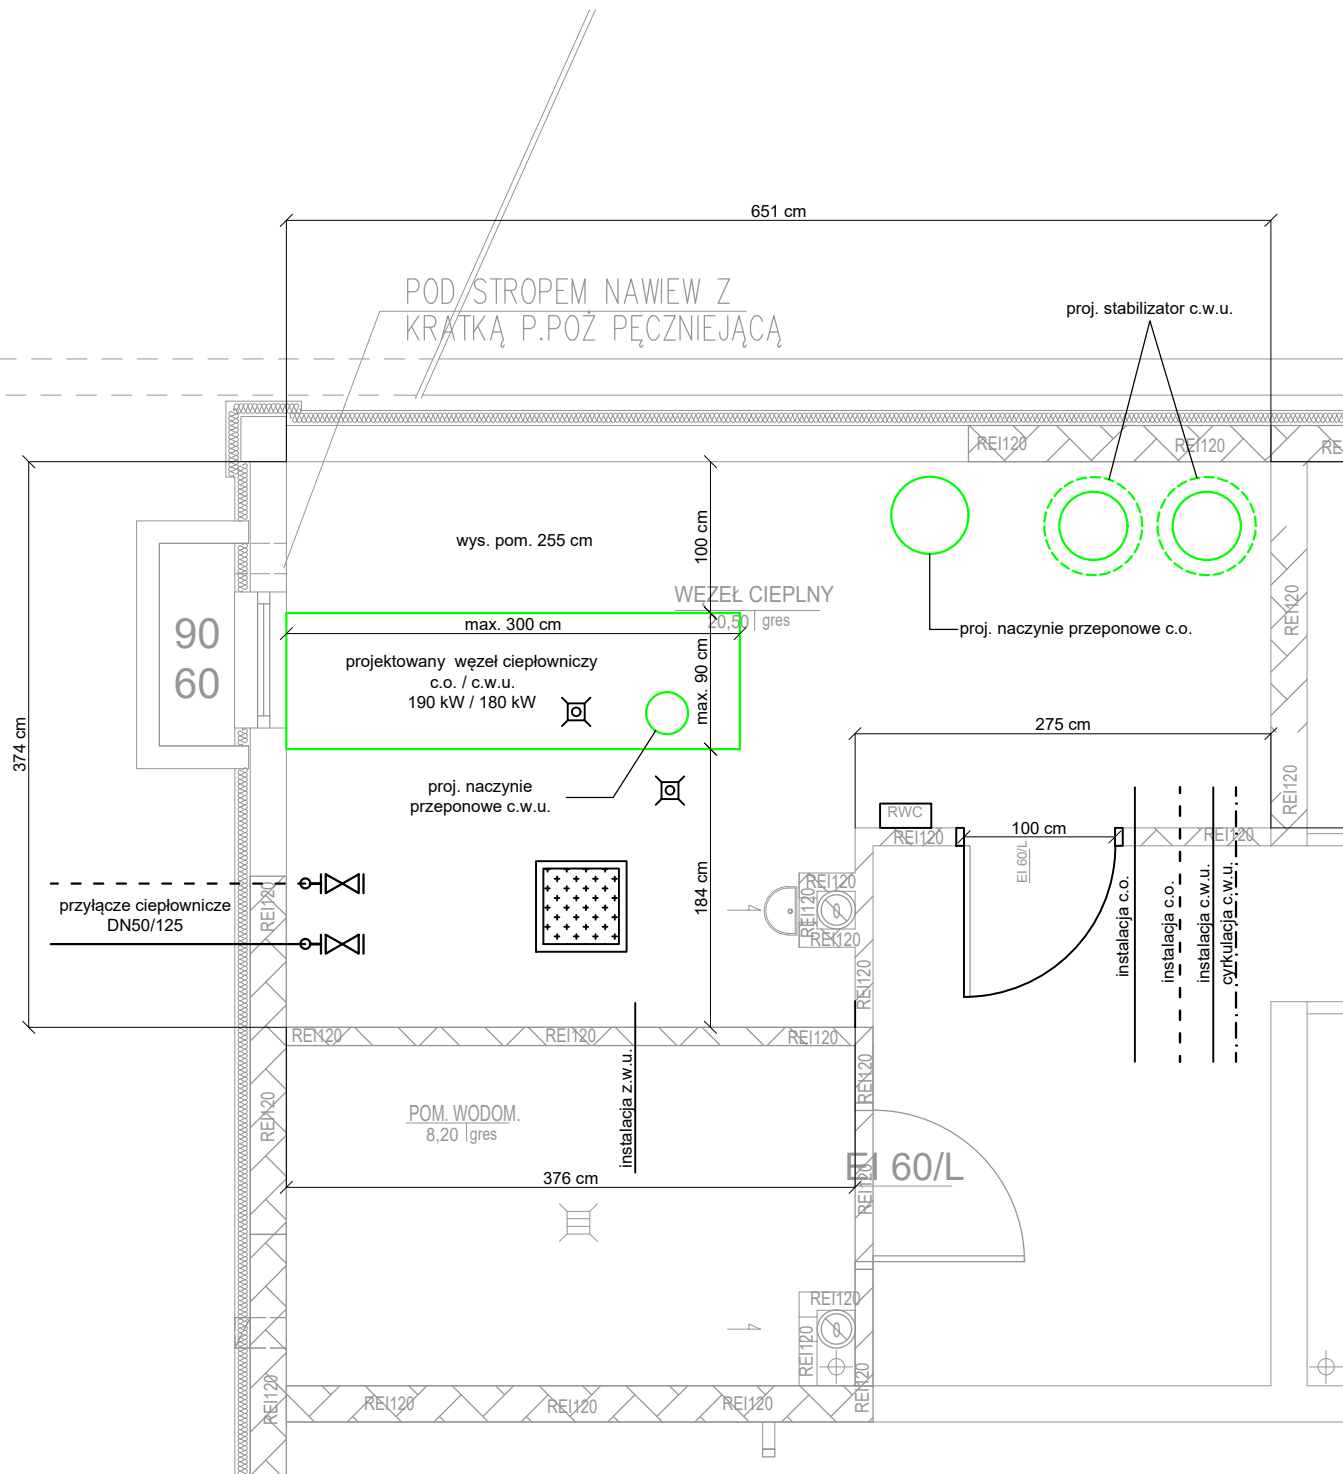

**celsium<sup>o</sup>**  
o stopień bliżej

Celsium Sp. z o.o.  
ul. 11 Listopada 7  
26-110 Skarżysko - Kamienna  
tel.: 41 252 89 80  
e-mail: celsium@celsium.pl

OBIEKT

Węzeł cieplniczy w budynku wielorodzinnym  
w m. Grójec, ul. Bokerska 9, dz. nr ew. 442/1

NAZWA RYS.

**POMIESZCZENIE WĘZŁA CIEPŁOWNICZEGO**

DATA

04.2024

SKALA

1:50

SYMBOL PROJEKTU

PC 07/2024

NR RYS.

2