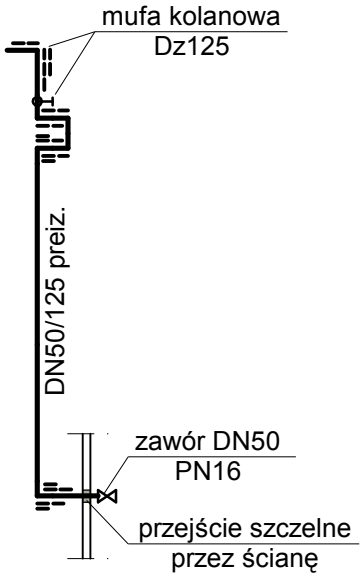

Schemat kompensacji wydłużeń

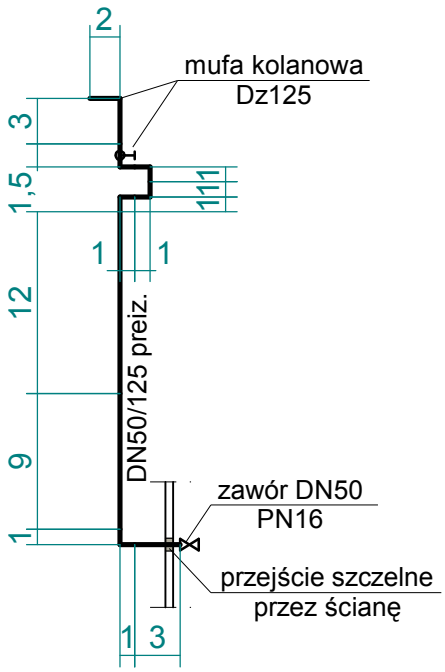

Schemat wymiarowy

- standardowe poduszki kompensacyjne z pianki PE o wymiarach: 16x100x4 cm /14x100x4 cm/

Uwaga !

1. Wymiarowanie dotyczy rurociągu zasilania.
   Wymiarowanie rurociągu powrotu - analogiczne
   (z uwzględnieniem koniecznych przesunięć)
2. Wszystkie wymiary w [m].
3. Niezwymiarowane zmiany kierunku - 90 st.

Obiekt	Przyłącze ciepłownicze do bud. przy ul. Żeromskiego nr 52		Rys. nr 2
Adres	Skarżysko-Kamienna, ul. S. Żeromskiego, dz. nr ewid.: 93, 54		
Temat	Projekt techniczny przyłącza ciepłowniczego		Data 08.2023
Rysunek	Schemat montażowy przyłącza		
Skala 1 : 500	Projektant	inż. Cezary Trochimiuk, upr. Kl-258/91	