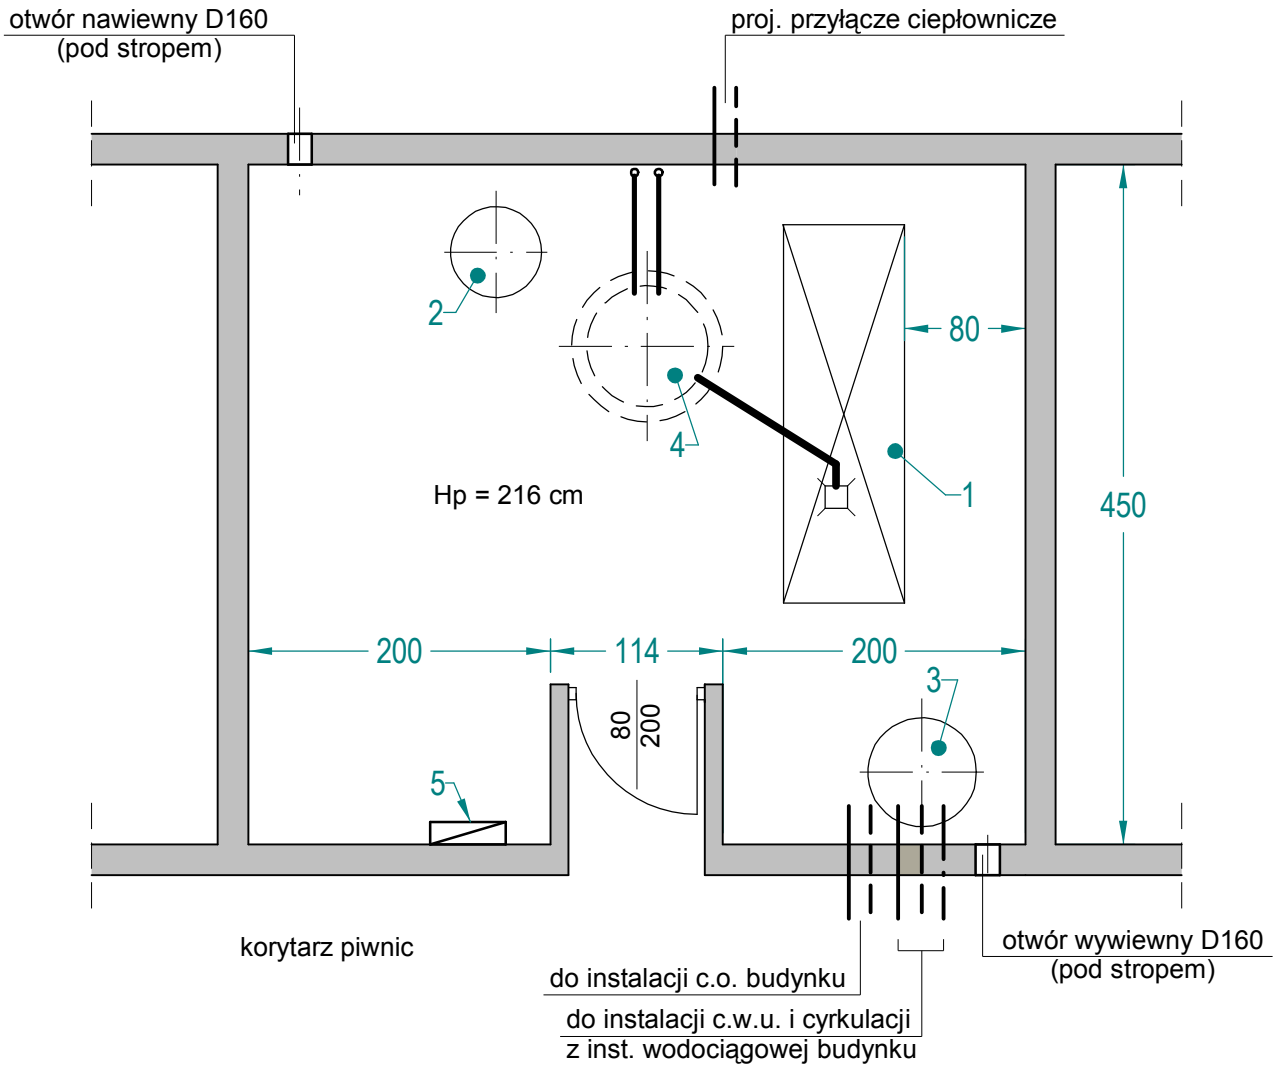


## Oznaczenia:

1 - węzeł ciepłowniczy c.o.-c.w.u. - obrys
(maks. wym. gabaryt.: dług.-szer.-wys. = 2500-700-1600 mm)
2 - przeponowe naczynie wzbiorcze
3 - stabilizator temperatury c.w.u.
4 - studzienka schładzająca DN800 (dla pompy zatapialnej)
z dwoma przepustami DN75PVC wyprowadzonymi na ścianę
5 - rozdzielna elektryczna węzła (moc 4,0 kW / 230 V)

**Załącznik nr 5 do SIWZ**

Węzeł ciepłowniczy c.o.-c.w.u. w bud. przy ul. M. Konopnickiej 25
w Skarżysku-Kamiennej

**Rzut poziomy pomieszczenia węzła**

skala 1:50