


istniejące rozdzielacze c.o.:

- górny - zasilanie c.o. (wys. od posadzki do rozd. ~170 cm)
- dolny - powrót c.o. (wys. od posadzki do rozd. ~140 cm)

montaż:

- zaworów grzybkowych kolnierzowych DN32 PN16 - 2 szt.
- spinki rurociągów wraz z zaworem grzybkowym kolnierzowymi DN15 PN16
- odpowietrzeń DN15 z zaworami do wspawania DN15 PN16 - 2 szt.
- końcówek termokurczliwych na przyłączy DN32/110 - 2 szt.
- puszek połączeniowych instalacji alarmowej - 2 kpl.

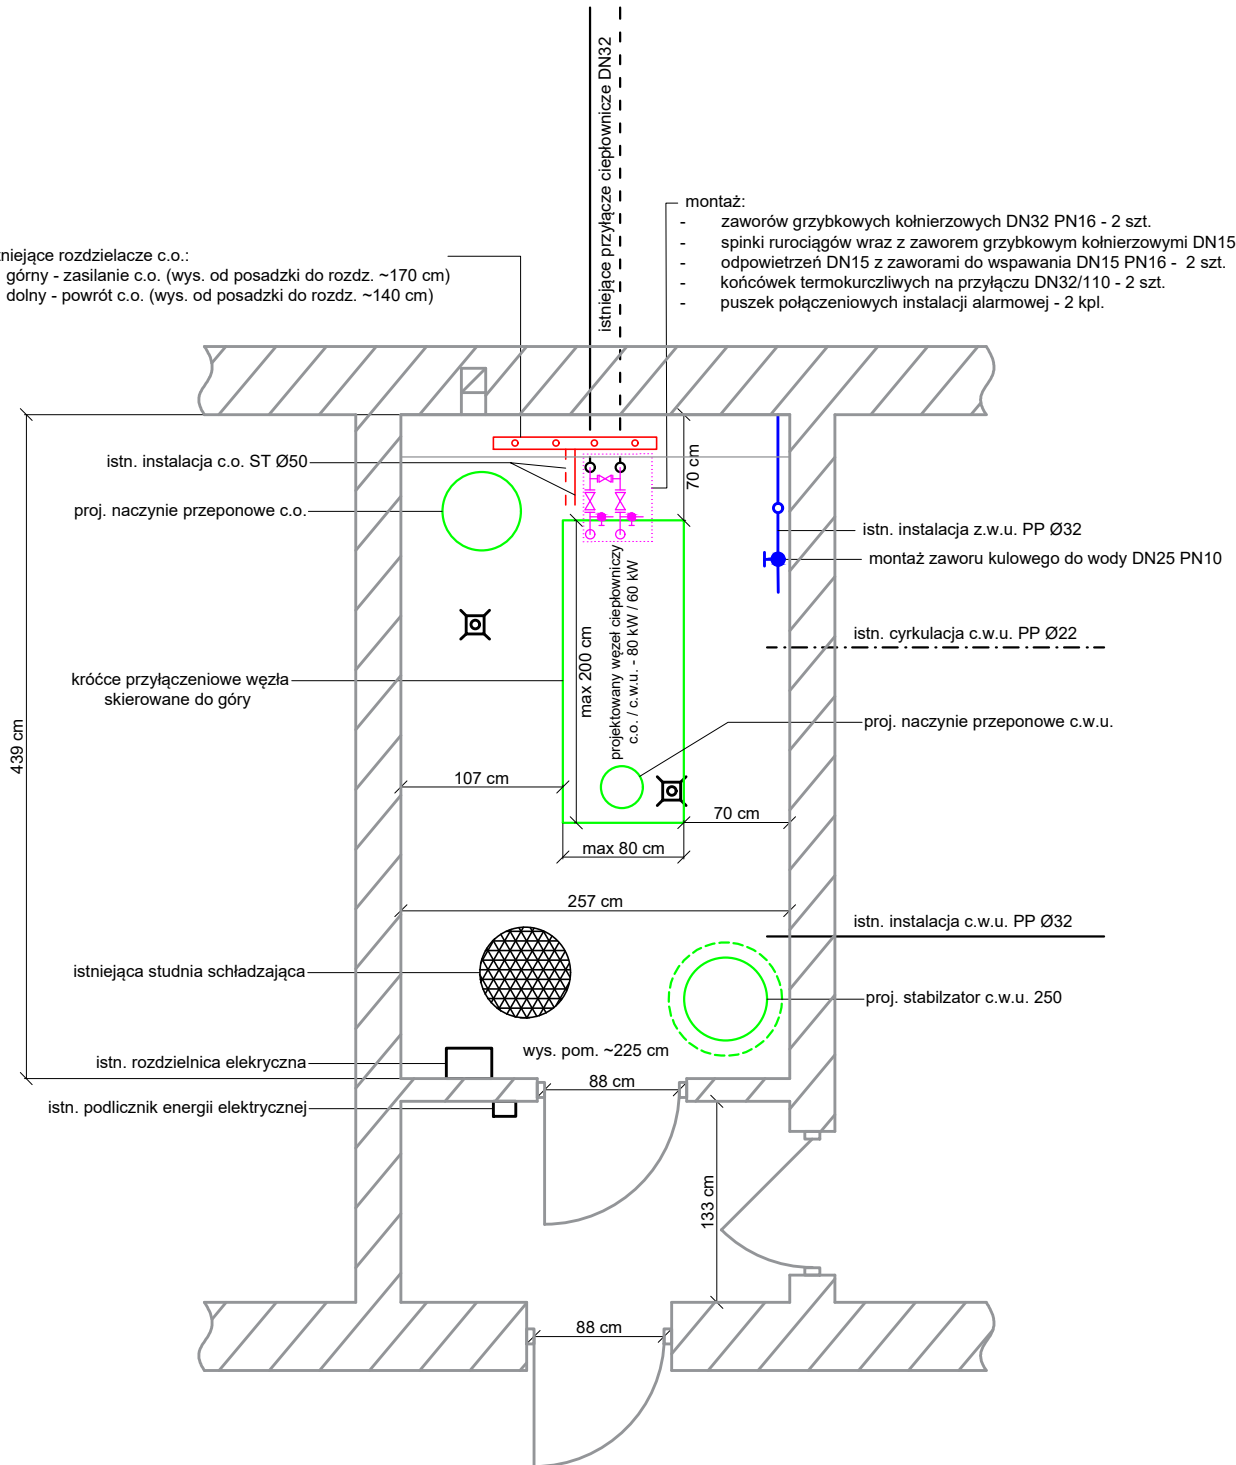

**celsium<sup>o</sup>**  
o stopień bliżej

Celsium Sp. z o.o.  
ul. 11 Listopada 7  
26-110 Skarżysko - Kamienna  
tel.: 41 252 89 80  
e-mail: celsium@celsium.pl

OBIEKT

Węzeł ciepłowniczy w budynku Powiatowego Urzędu Pracy  
w m. Grójec, ul. Laskowa 4A, dz. nr ew.: 1772/1

NAZWA RYS.

**POMIESZCZENIE WĘZŁA CIEPŁOWNICZEGO**

DATA

07.2024

SKALA

1:50

SYMBOL PROJEKTU

PC 18/2024

NR RYS.

2