


# ZAŁĄCZNIK NR 5

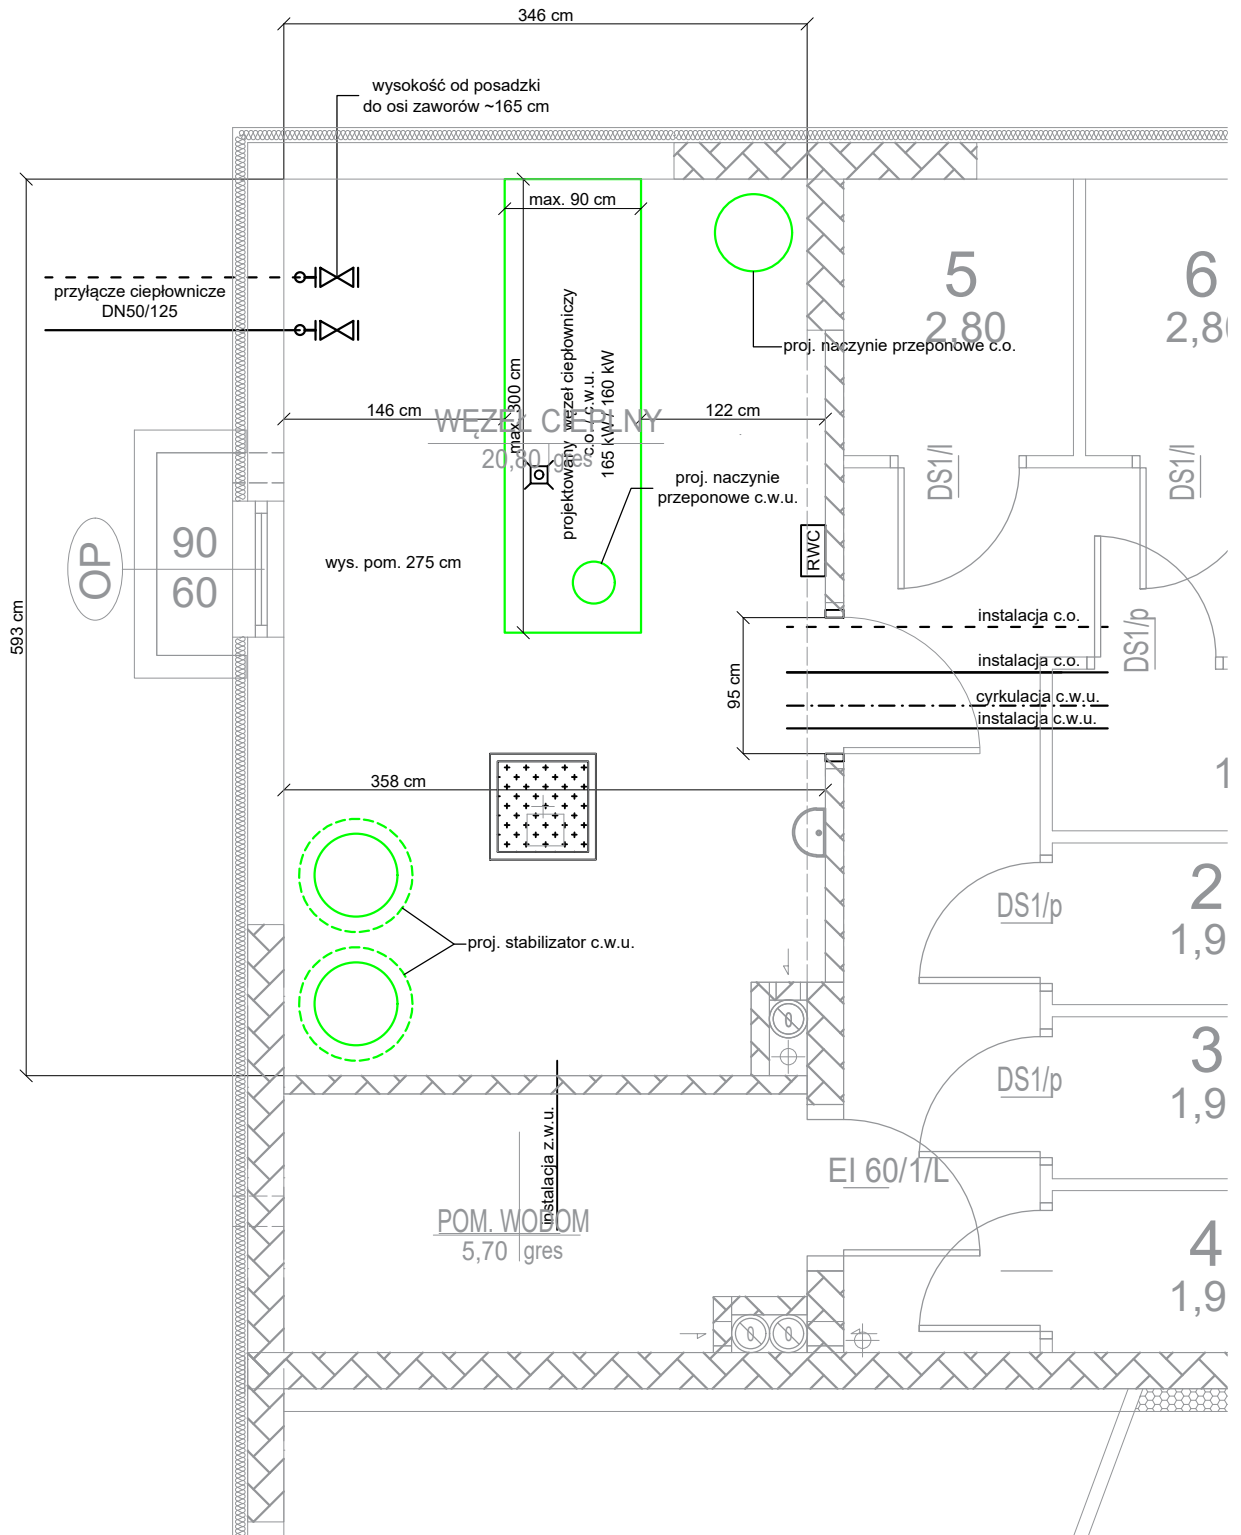

**celsium<sup>o</sup>**  
o stopień bliżej

Celsium Sp. z o.o.  
ul. 11 Listopada 7  
26-110 Skarżysko - Kamienna  
tel.: 41 252 89 80  
e-mail: celsium@celsium.pl

OBIEKT

Węzeł ciepłowniczy w budynku wielorodzinnym  
w m. Grójec, ul. Bokserska 11, dz. nr ew. 3266/12

NAZWA RYS.

**POMIESZCZENIE WĘZŁA CIEPŁOWNICZEGO**

DATA

07.2024

SKALA

1:50

SYMBOL PROJEKTU

PC 08/2024

NR RYS.

2B