


ZAŁĄCZNIK NR 7

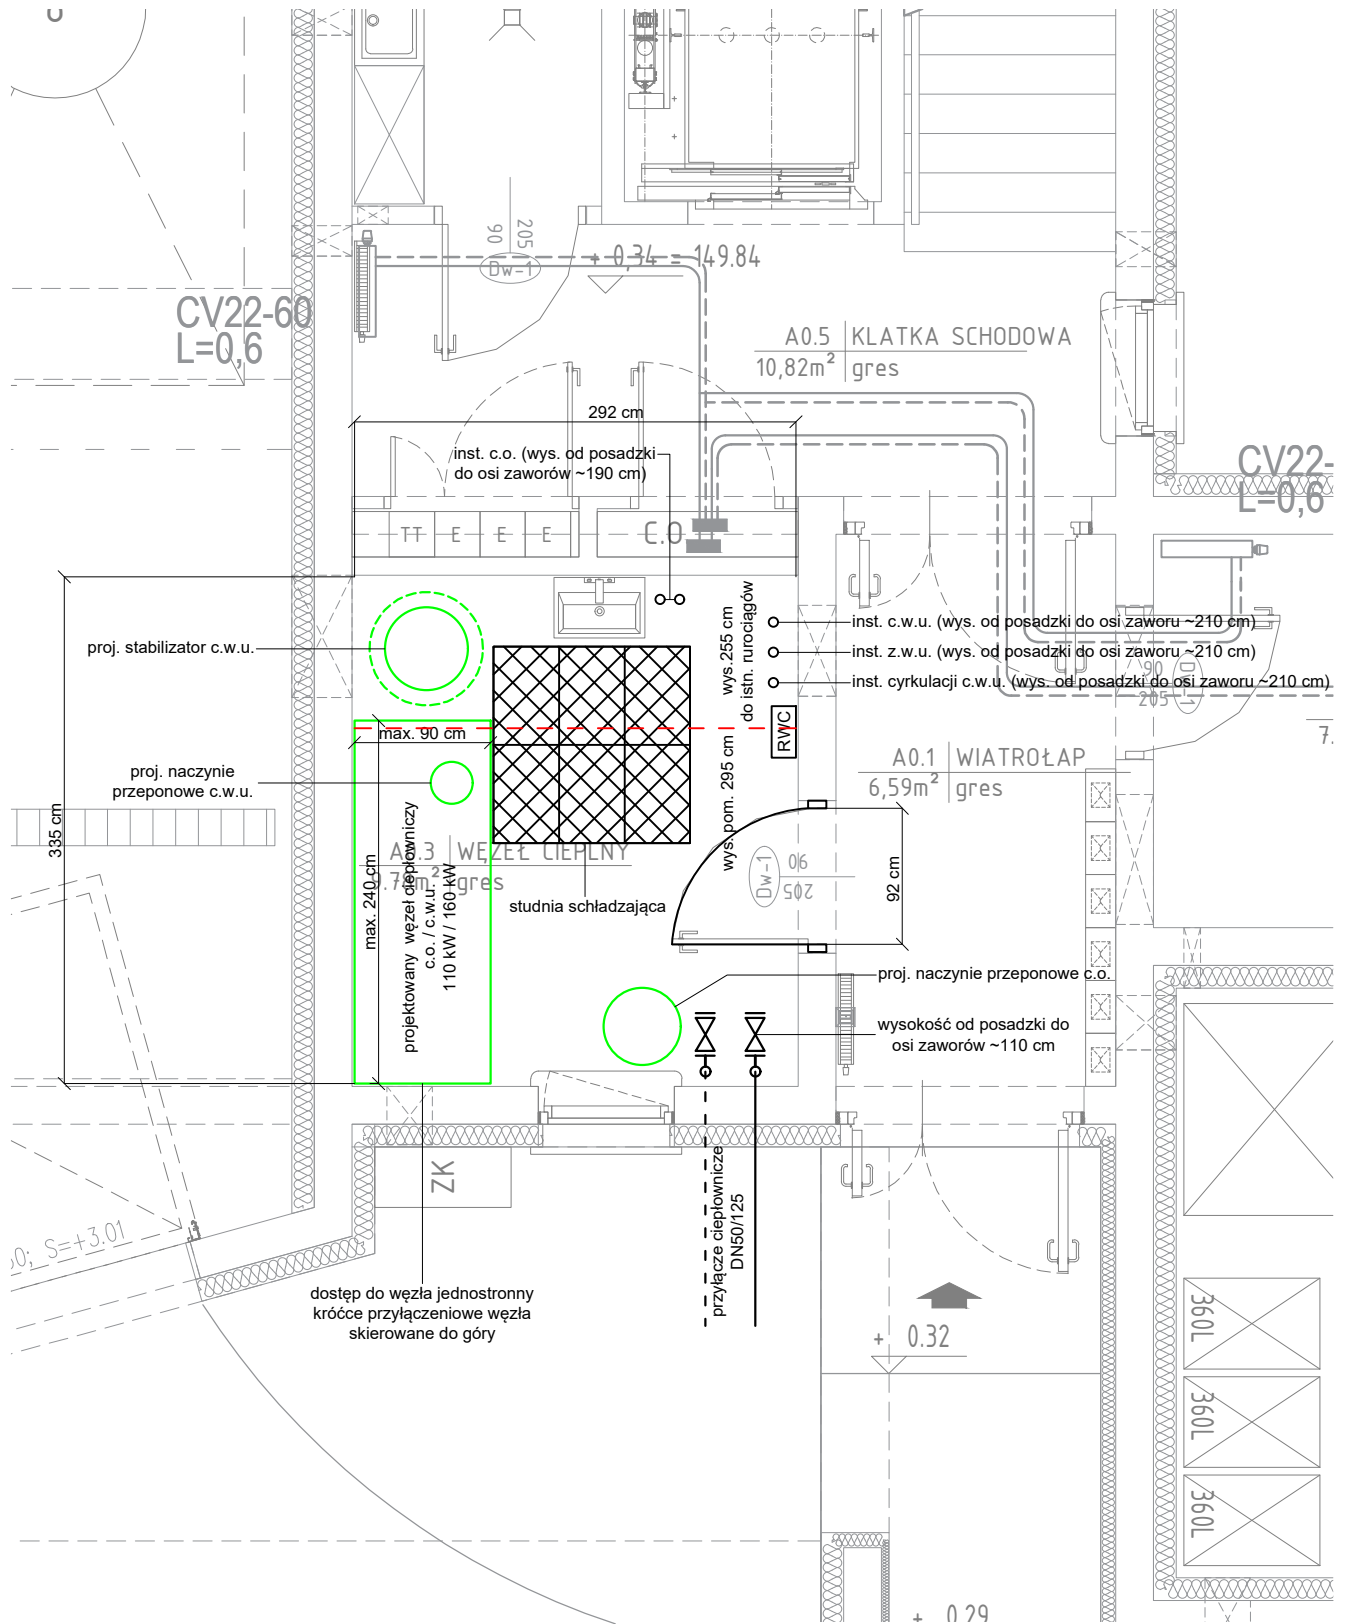

celsium^o
o stopień bliżej

Celsium Sp. z o.o.
ul. 11 Listopada 7
26-110 Skarżysko - Kamienna
tel.: 41 252 89 80
e-mail: celsium@celsium.pl

OBIEKT

Węzeł ciepłowniczy w budynku wielorodzinnym
w m. Grójec, ul. Mszczonowska 19, dz. nr ew.: 1366, 1365

NAZWA RYS.

POMIESZCZENIE WĘZŁA CIEPŁOWNICZEGO

DATA

07.2024

SKALA

1:50

SYMBOL PROJEKTU

PC 11/2024

NR RYS.

2