



# ZAŁĄCZNIK NR 9

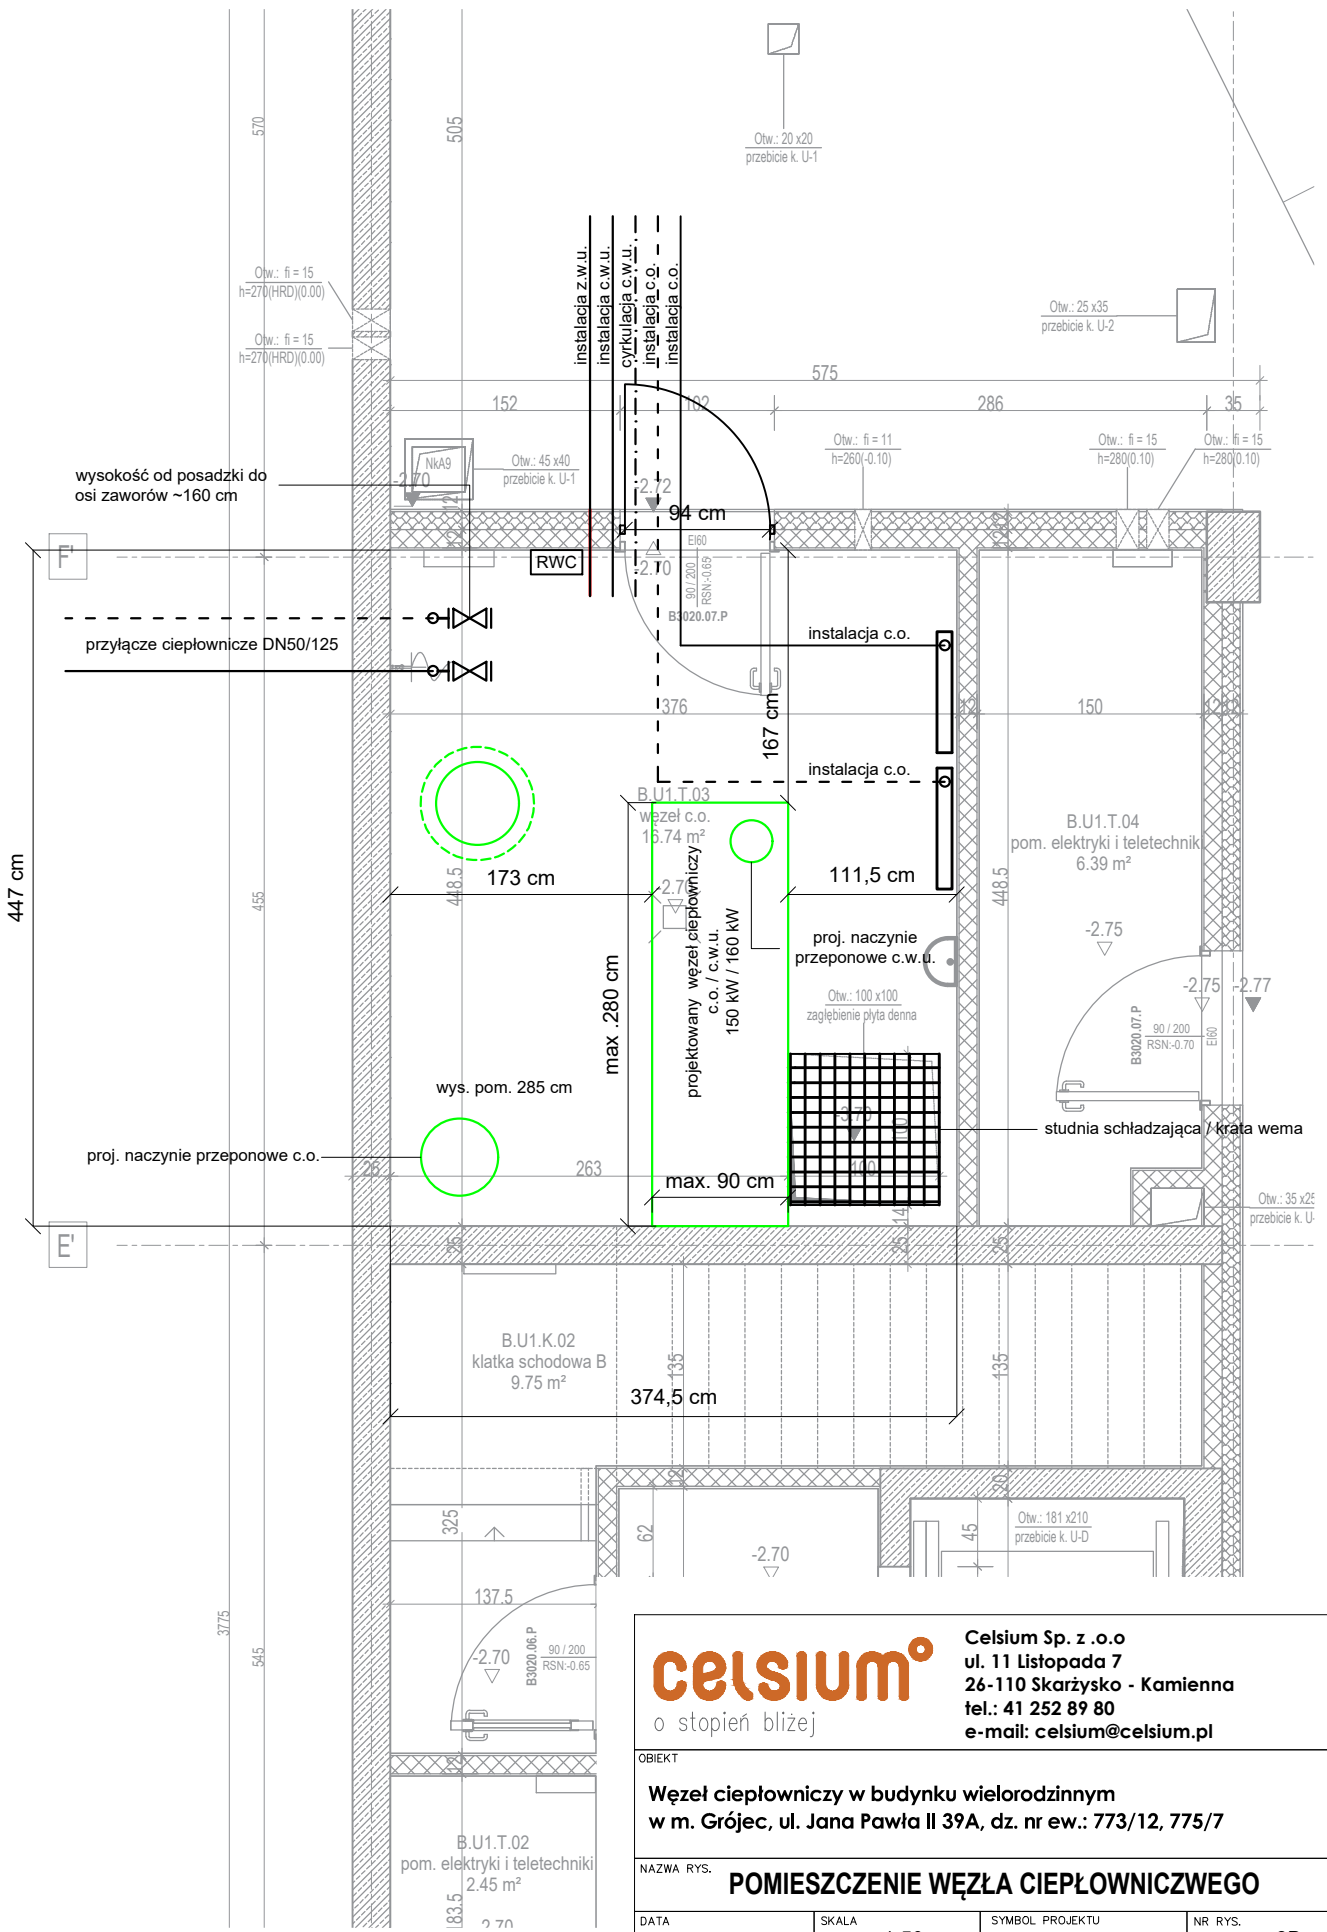



**celsium<sup>o</sup>**  
o stopień bliżej

**Celsium Sp. z o.o.**  
ul. 11 Listopada 7  
26-110 Skarżysko - Kamienna  
tel.: 41 252 89 80  
e-mail: celsium@celsium.pl

---

OBIEKT

**Wzół ciepłowniczy w budynku wielorodzinnym  
w m. Grójec, ul. Jana Pawła II 39A, dz. nr ew.: 773/12, 775/7**

---

NAZWA RYS.

**POMIESZCZENIE WZŁA CIEPŁOWNICZEGO**

---

DATA	SKALA	SYMBOL PROJEKTU	NR RYS.
07.2024	1:50	PC 13/2024	2B