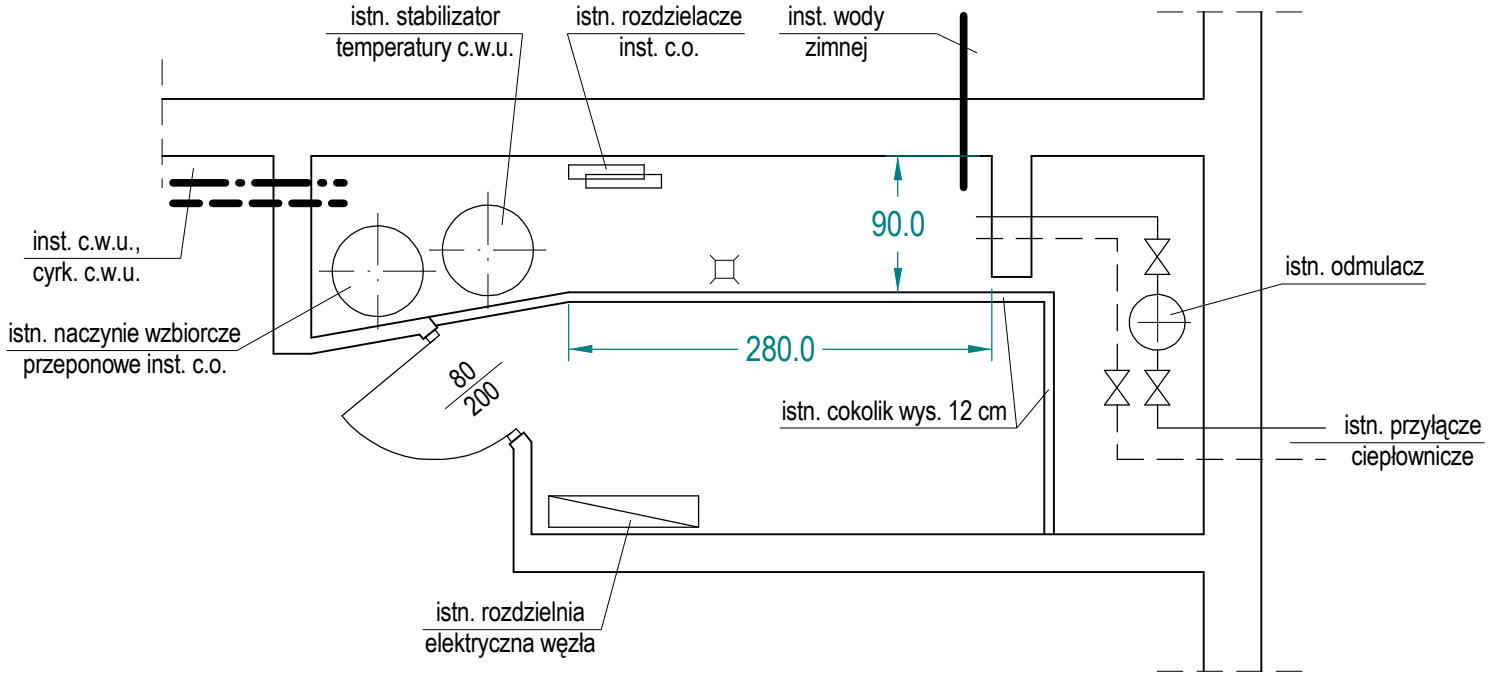

Uwaga!

1. Wykonać i zainstalować nalezy węzeł dwufunkcyjny (c.o.-c.w.u.) o wymiarach gabarytowych w rzucie poziomym maks. 280 x 80 cm, z dostępem do obsługi wszystkich jego urządzeń i armatury wyłącznie od strony frontowej.
2. Węzeł dostarczyć bez urządzeń obecnie funkcjonujących: odmulacza wody sieciowej, naczynia wzbiorczego przeponowego inst. c.o., stabilizatora temperatury c.w.u.

Załącznik Nr 7 do SIWZ

Węzeł ciepłowniczy w bud. ul. Spółdzielcza 34

Rzut pomieszczenia węzła

skala 1 : 50