

MAPA DO CELÓW PROJEKTOWYCH

woj. świętokrzyskie, pow. skarżyski,
Jedn. ewid. 261001_1 Skarżysko-Kamienna
obręb 261001_1.0010 Metalowiec ark.6 dz. 62/35, 62/36, 105
ul. Prusa 9

Sekcja: 7.148.19.04.2.4

Nr.zgł. GG.6641.193.2024


Skala 1:500

Układ współrzędnych x, y „2000”

Układ współrzędnych h „PL-EVRF2007-NH”

Mapa aktualna w granicach lokalizacji na dzień 01.03.2024

Skarżysko-Kam. 01.03.2024

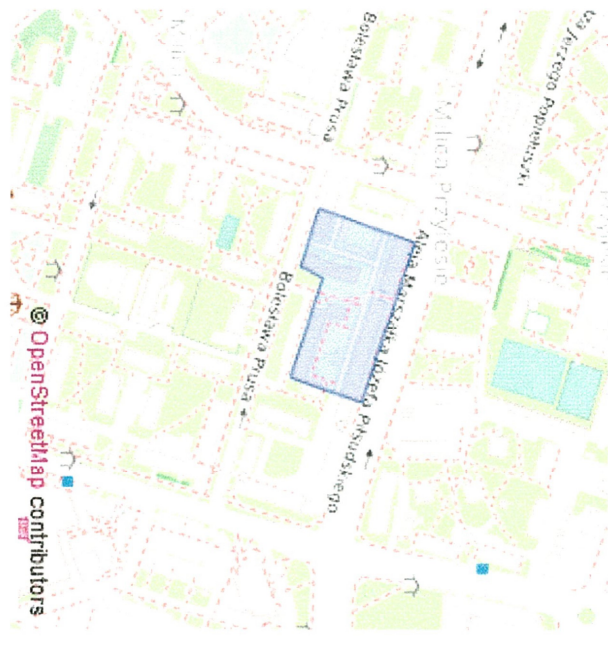


SZKIC ORIENTACYJNY

Poświadczam, że niniejszy dokument został opracowany w wyniku prac geodezyjnych i kartograficznych, których rezultaty zawiera operat techniczny powyżymie zweryfikowany. Jednocześnie informuję, że jestem świadomy odpowiedzialności karniej za złożenie fałszywego oświadczenia	
Identyfikator zgłoszenia prac geodezyjnych	GG.6641.193.2024
Organ służby geodezyjnej, który otrzymał zgłoszenie	Starosta Skarżyski
Wykonawca prac geodezyjnych	Usługi Projektowe i Geodezyjne Krzysztof Soja
Nr oraz data sporządzenia dokumentu zawierającego wynik powyżymiej weryfikacji	GG.6641.193.2024_3 2024-03-19
Imię i nazwisko oraz nr uprawnień zawodowych kierownika prac	

GEODETA UPRAWNIENIY

Krzysztof Soja

Świadcetwo K-5718 nr 13284
Pl. Flojański 1/303
26-110 Skarżysko-Kamienna
tel. 41 25 12 431, 602 622 863

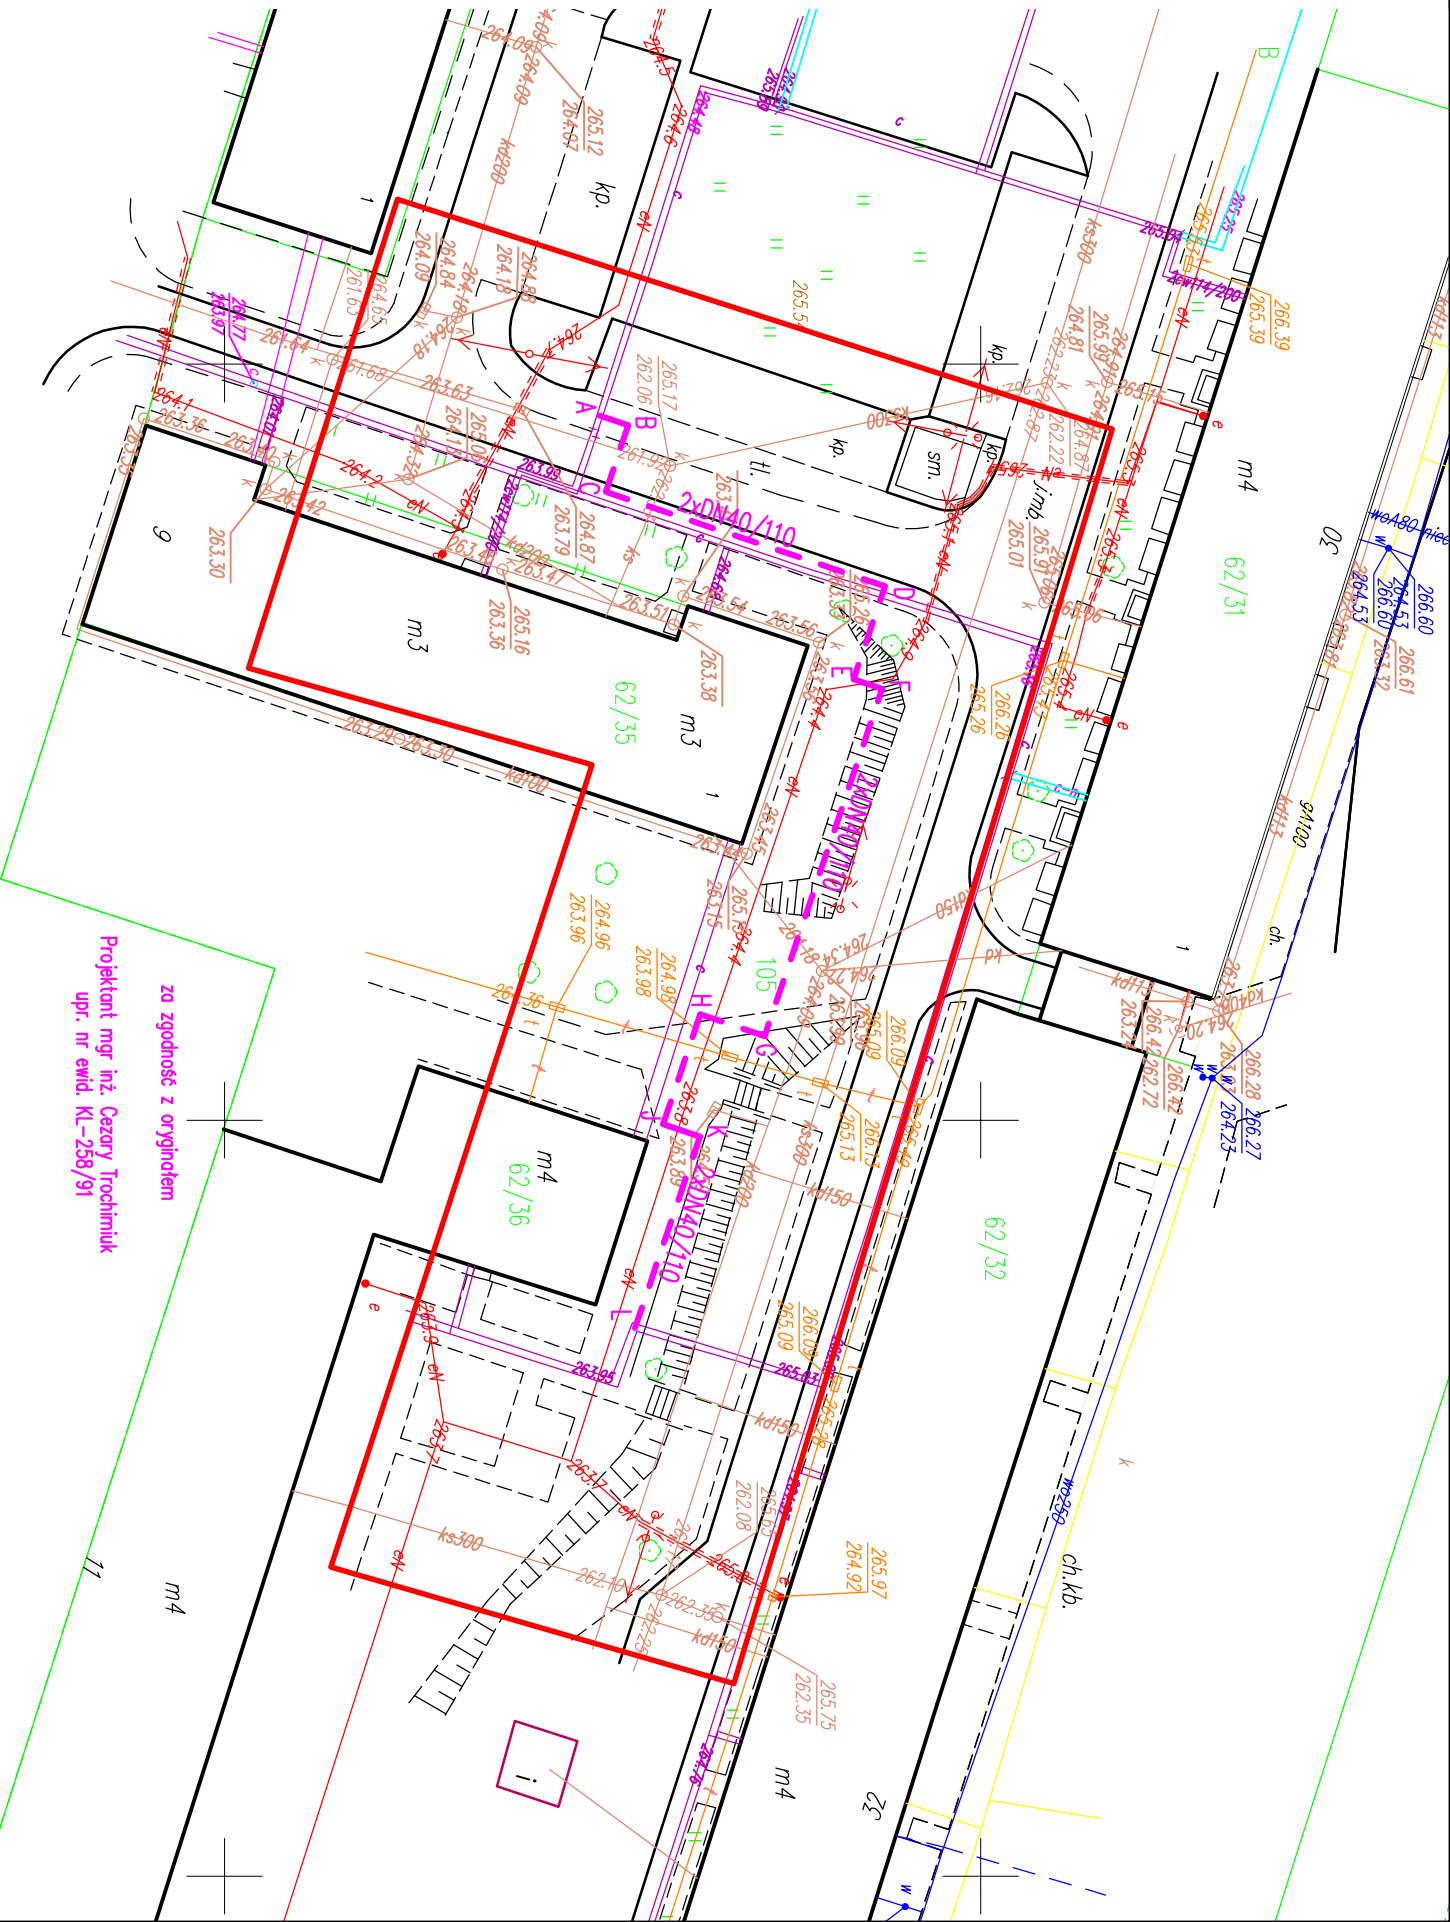

Projektant mgr inż. Cezary Trochimniuk
upr. nr ewid. KL-258/91

za zgodność z oryginałem

Oznaczenia:

- A-B-...-K-L — linijowe granice opracowania
- 2xDN40/110 — proj. przyłącze ciepłownicze 2xDN40/110
- Pozostałe oznaczenia — wg symboli stosowanych na mapach.

Obiekt	Przytęgęce ciepłownicze	Nr rys.	1
Adres	Skarżysko-Kamienna, ul. B. Prusa, dz. nr 105, arkuusz 6, obręb 0010 Metalowiec		
Temat	Projekt techniczny przytęgęca ciepłowniczego	Data	07-2024
Rysunek	Plan sytuacyjny		
Skala	1:500	Projektant	mgr inż. Cezary Trochimniuk upr. nr ewid. KL-258/91