



Woj. świętokrzyskie, pow. starachowicki
 jednostka ewid. 261101_1 m. STARACHOWICE
 obręb 261101_1.0001
 działki ewid. nr 1142/8, 1142/11, 1142/25, 1206, 1208
 ul. Widok 3, 12, 14

MAPA DO CELÓW PROJEKTOWYCH
 skala 1 : 500

(granice działek przyjęto na podstawie ewidencji gruntów)
 Wykazanie niniejszej mapy nie było poprzedzone ustaleniami dotyczącymi ewentualnych służebności gruntowych, obciążających grunty położone w granicach projektowanej inwestycji budowlanej
 układ współrzędnych punktów i linii: PUWG 2000*
 układ wysokości: Kronszadt 90


Nr zgłoszenia: GK.6640.329.2022
 data i podpis wykonawcy
GEODETA UPRAWNIONY
 mgr inż. **MAŁGORZATA MOTYKA**
 Upr. Nr 10150
 27-200 Starachowice
 * Wzrostka 6/32, tel. 041 274-18-27

BIURO USŁUG GEODEZYJNYCH
 Hanna Motyka
 ul. Radomska 29 lok. 218, 27-200 Starachowice
 NIP 664-18-55-827, Regon 360180526
 tel. 694 187 355
Hanna Motyka

Wykaz działek: 1140, 1142/11, 1142/25, 1206, 1207, 1208

Objekt	Przyłęczna ciepłownice	Nr rys.	1
Adres	Starachowice, ul. Widok, nr. dz. – wg wykazu	Data	05-2022
Temt	Projekt wykonawczy przyłęcznej ciepłowniczych	Projektant	inż. C. Trochimuk, upr. KL-258/91
Rysunek	Projekt zagospodarowania trasy przyłęcznej	Skala	1:500

2x50 – proj. przyłęczne ciepłownice 2xNDN50

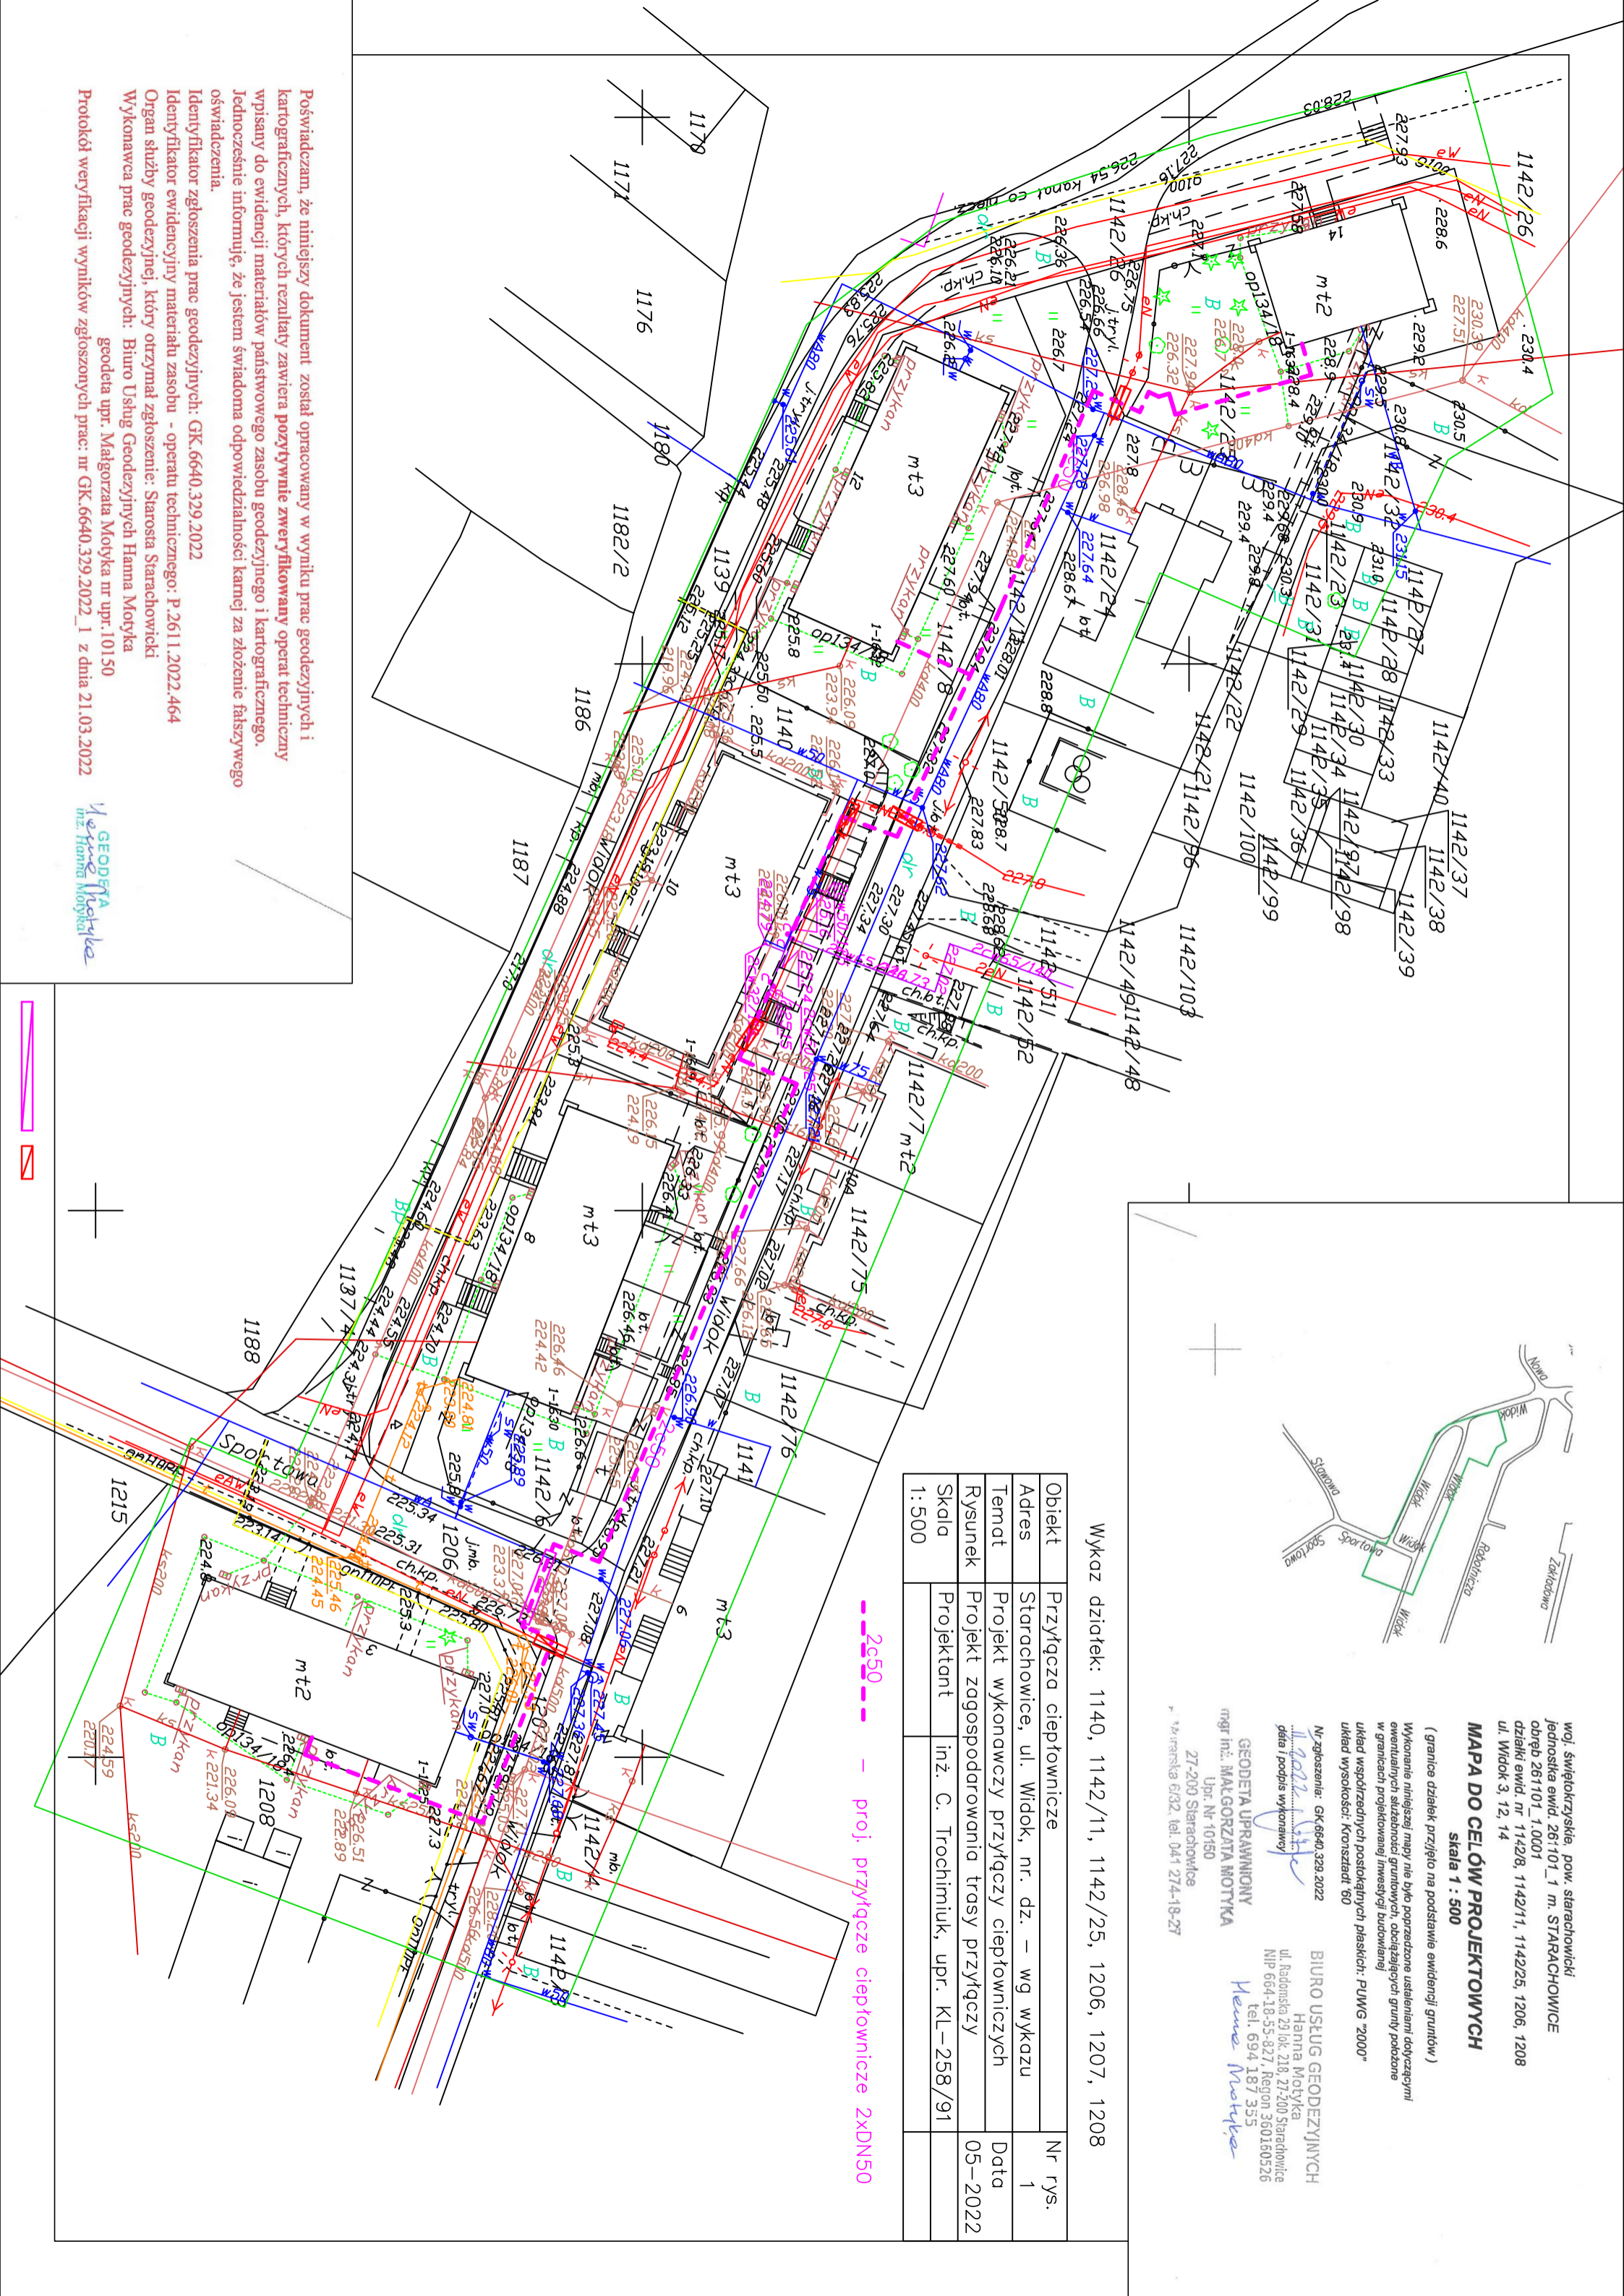

Poświadczam, że niniejszy dokument został opracowany w wyniku prac geodezyjnych i kartograficznych, których rezultaty zawierałyby zweryfikowany operat techniczny wpisany do ewidencji materiałów państwowego zasobu geodezyjnego i kartograficznego. Jednocześnie informuję, że jestem świadoma odpowiedzialności karnej za złożenie fałszywego oświadczenia.

Identyfikator zgłoszenia prac geodezyjnych: GK.6640.329.2022
 Identyfikator ewidencji materiału zasobu - operatu technicznego: P.2611.2022.464
 Organ służby geodezyjnej, który otrzymał zgłoszenie: Starosta Starachowicki
 Wykonawca prac geodezyjnych: Biuro Usług Geodezyjnych Hanna Motyka
 geodeta upr. Małgorzata Motyka nr upr.10150
 Protokół weryfikacji wyników zgłoszonych prac: nr GK.6640.329.2022_1 z dnia 21.03.2022

GEODETA
 Hanna Motyka