


Stan projektowany - rysunek ogólny

SKALA: 1 : 125

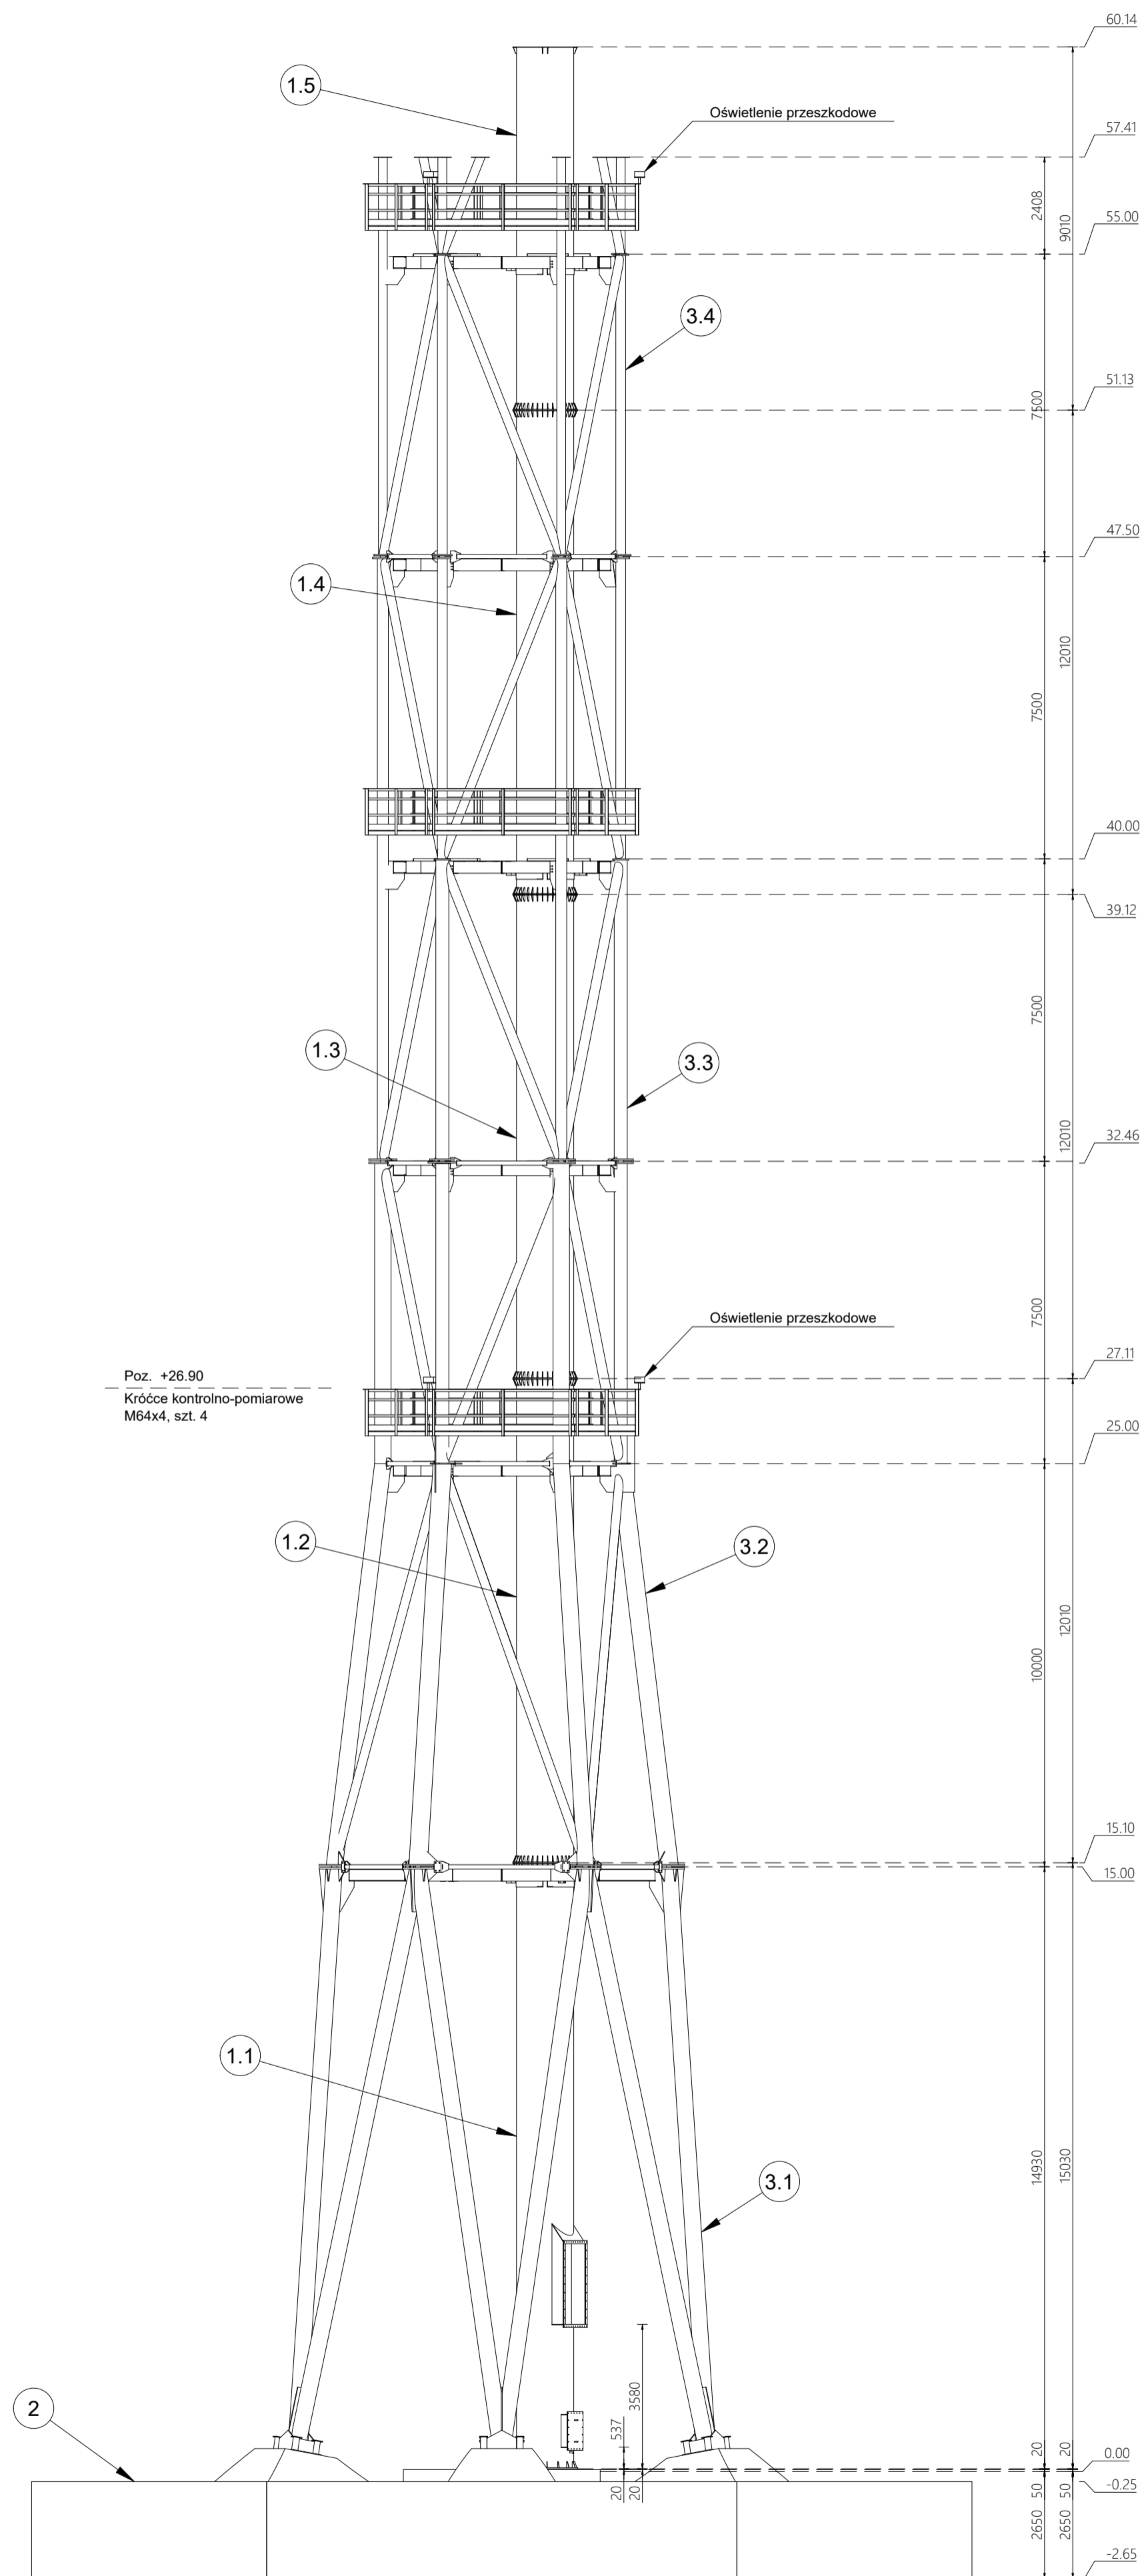

Zestawienie			
Lp.	Komponent	Ilość	Masa, kg
1	Komin	1	23722.10
1.1	Segment S-1	1	6999.18
1.2	Segment S-2	1	4420.21
1.3	Segment S-3	1	4420.21
1.4	Segment S-4	1	4492.31
1.5	Segment S-5	1	3390.19
2	Wieża - fundament	1	
3	Wieża - SP	1	
3.1	Segment SW-1	1	
3.2	Segment SW-2	1	
3.3	Segment SW-3	1	
3.4	Segment SW-4 SP	1	

EVEREST SPÓŁKA Z O.O. 85-110 Bydgoszcz, ul. Dworcowa 10			
Projektował: mgr inż. Władysław Węski upr. proj. A-8-42-7210/206/96	Podpis:	Investor: CELSIUM DOM SP. Z O.O. ul. 11 Listopada 7 26-110 Skarżysko-Kamienna	
Projektował: mgr inż. Damian Węski upr. POW/0359/PWOK/13 spec. konstrukcyjno-budowlana	Podpis:	Objekt: Komin stalowy: H=60m, D=1420mm Starachowice, ul. Bugaj 45	
Opracował: mgr inż. Łukasz Węski	Podpis:	Tytuł rys.:	
Nr proj.:	2022-P-01/04	Stan projektowany - Rysunek ogólny	
Branża:	Konstrukcja	Data:	04.2022.
Wymiar rys.:	594x420	Skala:	1:150
Zmiana:	00	Nr rys.:	03