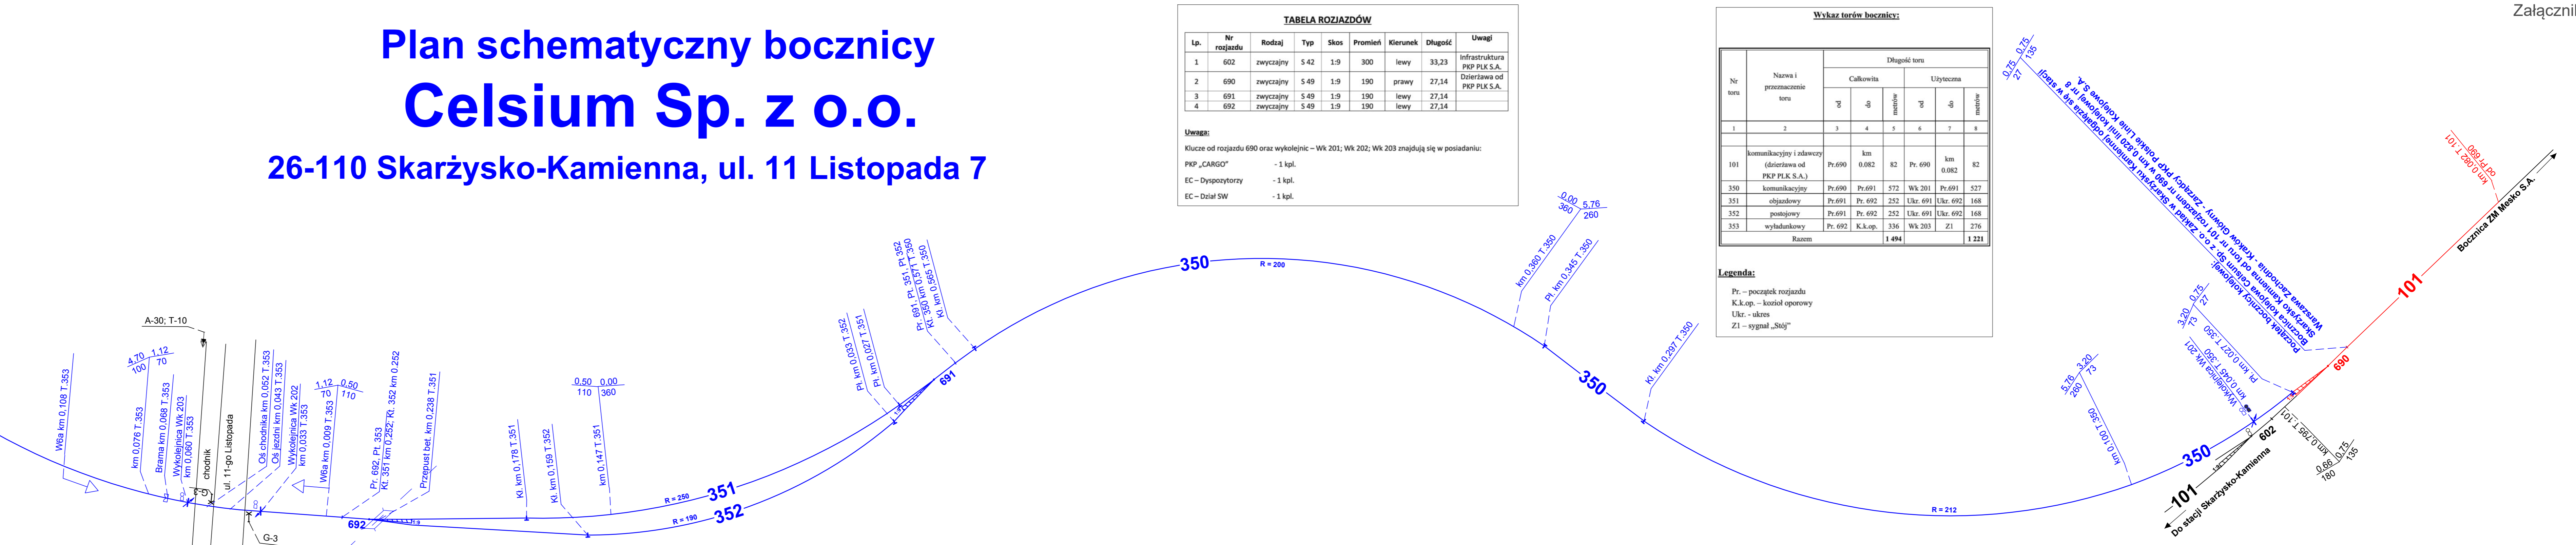
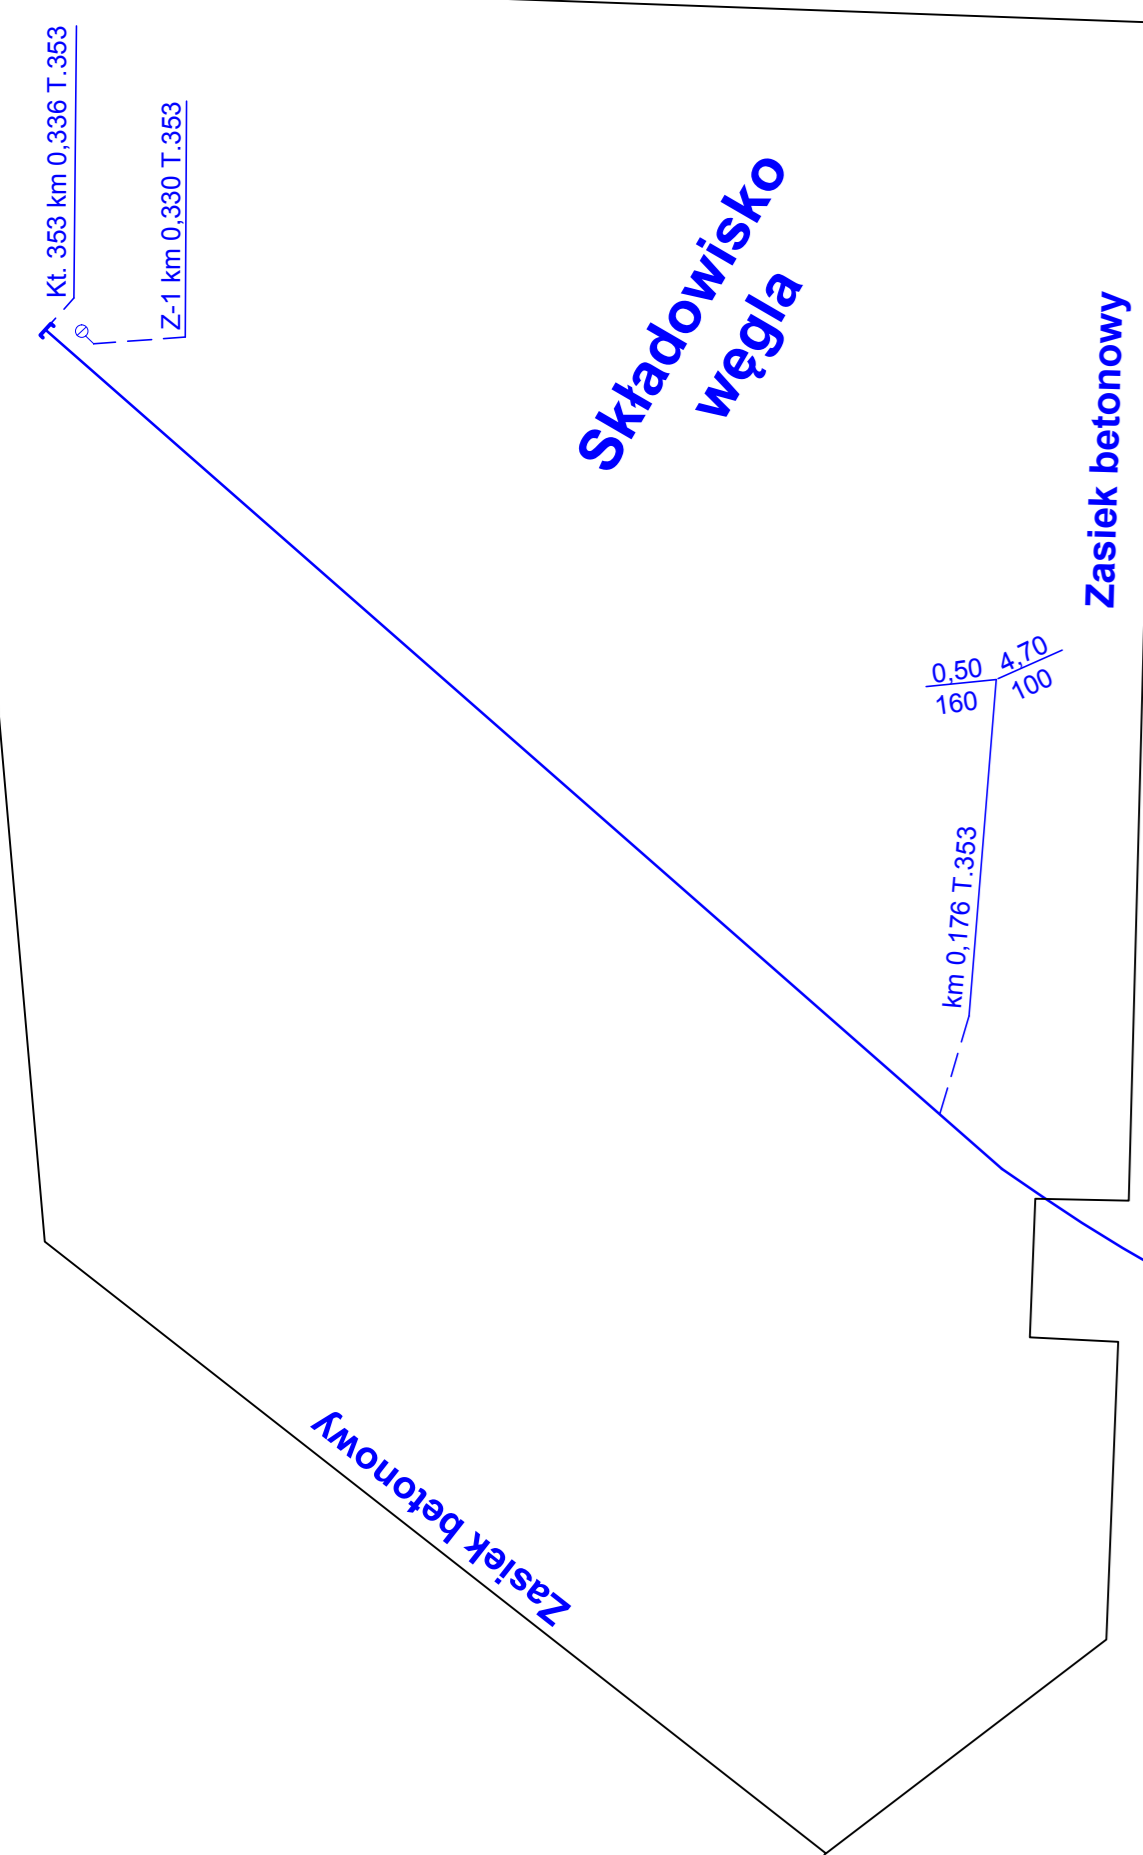


# Plan schematyczny bocznicy Celsium Sp. z o.o.

26-110 Skarżysko-Kamienna, ul. 11 Listopada 7



**TABELA ROZJAZDÓW**

| Lp. | Nr rozjazdu | Rodzaj   | Typ  | Skos | Promień | Kierunek | Długość | Uwagi                       |
|-----|-------------|----------|------|------|---------|----------|---------|-----------------------------|
| 1   | 602         | zwyčajny | S 42 | 1:9  | 300     | lewy     | 33,23   | Infrastruktura PKP PLK S.A. |
| 2   | 690         | zwyčajny | S 49 | 1:9  | 190     | prawy    | 27,14   | Dzierżawa od PKP PLK S.A.   |
| 3   | 691         | zwyčajny | S 49 | 1:9  | 190     | lewy     | 27,14   |                             |
| 4   | 692         | zwyčajny | S 49 | 1:9  | 190     | lewy     | 27,14   |                             |

**Uwaga:**  
Klucze od rozjazdu 690 oraz wykolejnic – Wk 201; Wk 202; Wk 203 znajdują się w posiadaniu:  
PKP „CARGO” - 1 kpl.  
EC – Dyspozytorzy - 1 kpl.  
EC – Dział SW - 1 kpl.

**Wykaz torów bocznic:**

| Nr toru | Nazwa i przeznaczenie toru                          | Długość toru |         |              |           |          |              |
|---------|---|--------------|---------|--------------|-----------|----------|--------------|
|         |   | Całkowita    |         |              | Użyteczna |          |              |
|         |   | od           | do      | metrów       | od        | do       | metrów       |
| 101     | komunikacyjny i zdawczy (dzierżawa od PKP PLK S.A.) | Pr.690       | 0,082   | 82           | Pr. 690   | 0,082    | 82           |
| 350     | komunikacyjny                                       | Pr.690       | Pr.691  | 572          | Wk 201    | Pr.691   | 527          |
| 351     | objazdowy   | Pr.691       | Pr. 692 | 252          | Ukr. 691  | Ukr. 692 | 168          |
| 352     | postojowy   | Pr.691       | Pr. 692 | 252          | Ukr. 691  | Ukr. 692 | 168          |
| 353     | wyładunkowy   | Pr. 692      | K.k.op. | 336          | Wk 203    | Z1       | 276          |
|         | <b>Razem</b>  |              |         | <b>1 494</b> |           |          | <b>1 221</b> |

**Legenda:**  
Pr. – początek rozjazdu  
K.k.op. – kozioł oporowy  
Ukr. - ukres  
Z1 – sygnał „Stój”

**LEGENDA:**

- Infrastruktura PKP Polskie Linie Kolejowe S.A.
- Infrastruktura dzierżawiona od PKP PLK S.A.
- Infrastruktura Celsium Sp. z o.o.
- Drogi kołowe i ulice

|   |  |                     |  |
|---|--|---------------------|--|
| Data:<br>czerwiec 2021 r.   | Wykonawca:<br>Wykonał:<br>Kancelaria Specjalistów Bezpieczeństwa Kolejowego Sp. z o.o.<br>44-117 Gliwice<br>Ul. Toszecka 102 | Pieczęć i podpis:   | Nazwa opracowania:<br><br><b>Celsium Sp. z o.o.</b><br>26-110 Skarżysko-Kamienna<br>ul. 11 Listopada 7 |
| czerwiec 2021 r.  | Opracował:<br>Witold Bardziński<br>Uprawniony w zakresie linii, węzłów i stacji kolejowych.<br>Up. Nr: 72/86                 |                     |  |
| Plan schematyczny wykonany na licencji programu:<br>AutoCAD LT 2013 |  | Skala:<br>1 : 1 000 | Nr. rys:<br>01   |