



MAPA DO CELÓW PROJEKTOWYCH

woj. świętokrzyskie, pow. skarżyski,
 Jedn. ewid. 261001_1 Skarżysko-Kamienna
 obręb 261001_1.0010 Metalowiec ark.6 dz.38/2, 92/2, 89, 98, 96
 ul. Prusa
 Sekcja: 7.148.19.04.1.4 7.148.04.2.3
 Nr.zgł. GG.6641.101.2022
 Skala 1:500
 Układ współrzędnych x, y „2000”
 Układ współrzędnych h „Kronsztadt 60”
 Mapa aktualna w granicach lokalizacji na dzień 04.02.2022
 Skarżysko-Kam. 04.02.2022

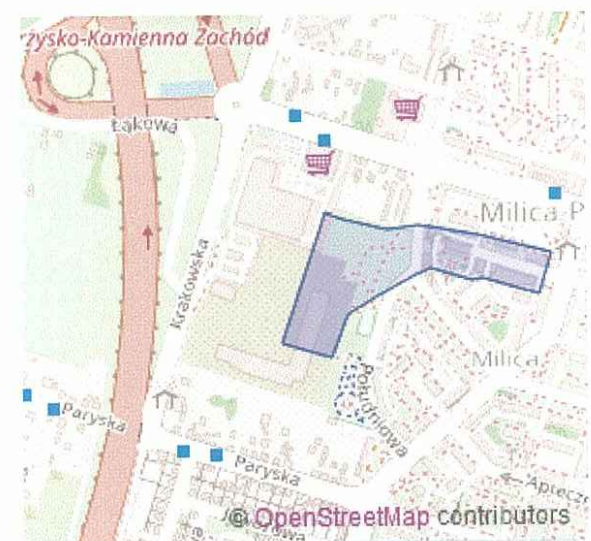

SZKIC ORIENTACYJNY

Poświadczam, że niniejszy dokument został opracowany w wyniku prac geodezyjnych i kartograficznych, których rezultaty zawiera operat techniczny pozytywnie zweryfikowany. Jednocześnie informuję, że jestem świadomy odpowiedzialności karnej za złożenie fałszywego oświadczenia	
Identyfikator zgłoszenia prac geodezyjnych	GG.6641.101.2022
Organ służby geodezyjnej, który otrzymał zgłoszenie	Starosta Skarżyski
Wykonawca prac geodezyjnych	Usługi Projektowe i Geodezyjne Krzysztof Soja
Nr oraz data sporządzenia dokumentu zawierającego wynik pozytywnej weryfikacji	GG.6641.101.2022_1 2022-02-11
Imię i nazwisko oraz nr uprawnień zawodowych kierownika prac	GEODETA UPRAWNIENIY Krzysztof Soja Świadectwo MGPIB nr 13264 Pl. Floriański 1/303 26-110 Skarżysko-Kamienna tel. 41 25 12 431, 602 622 863

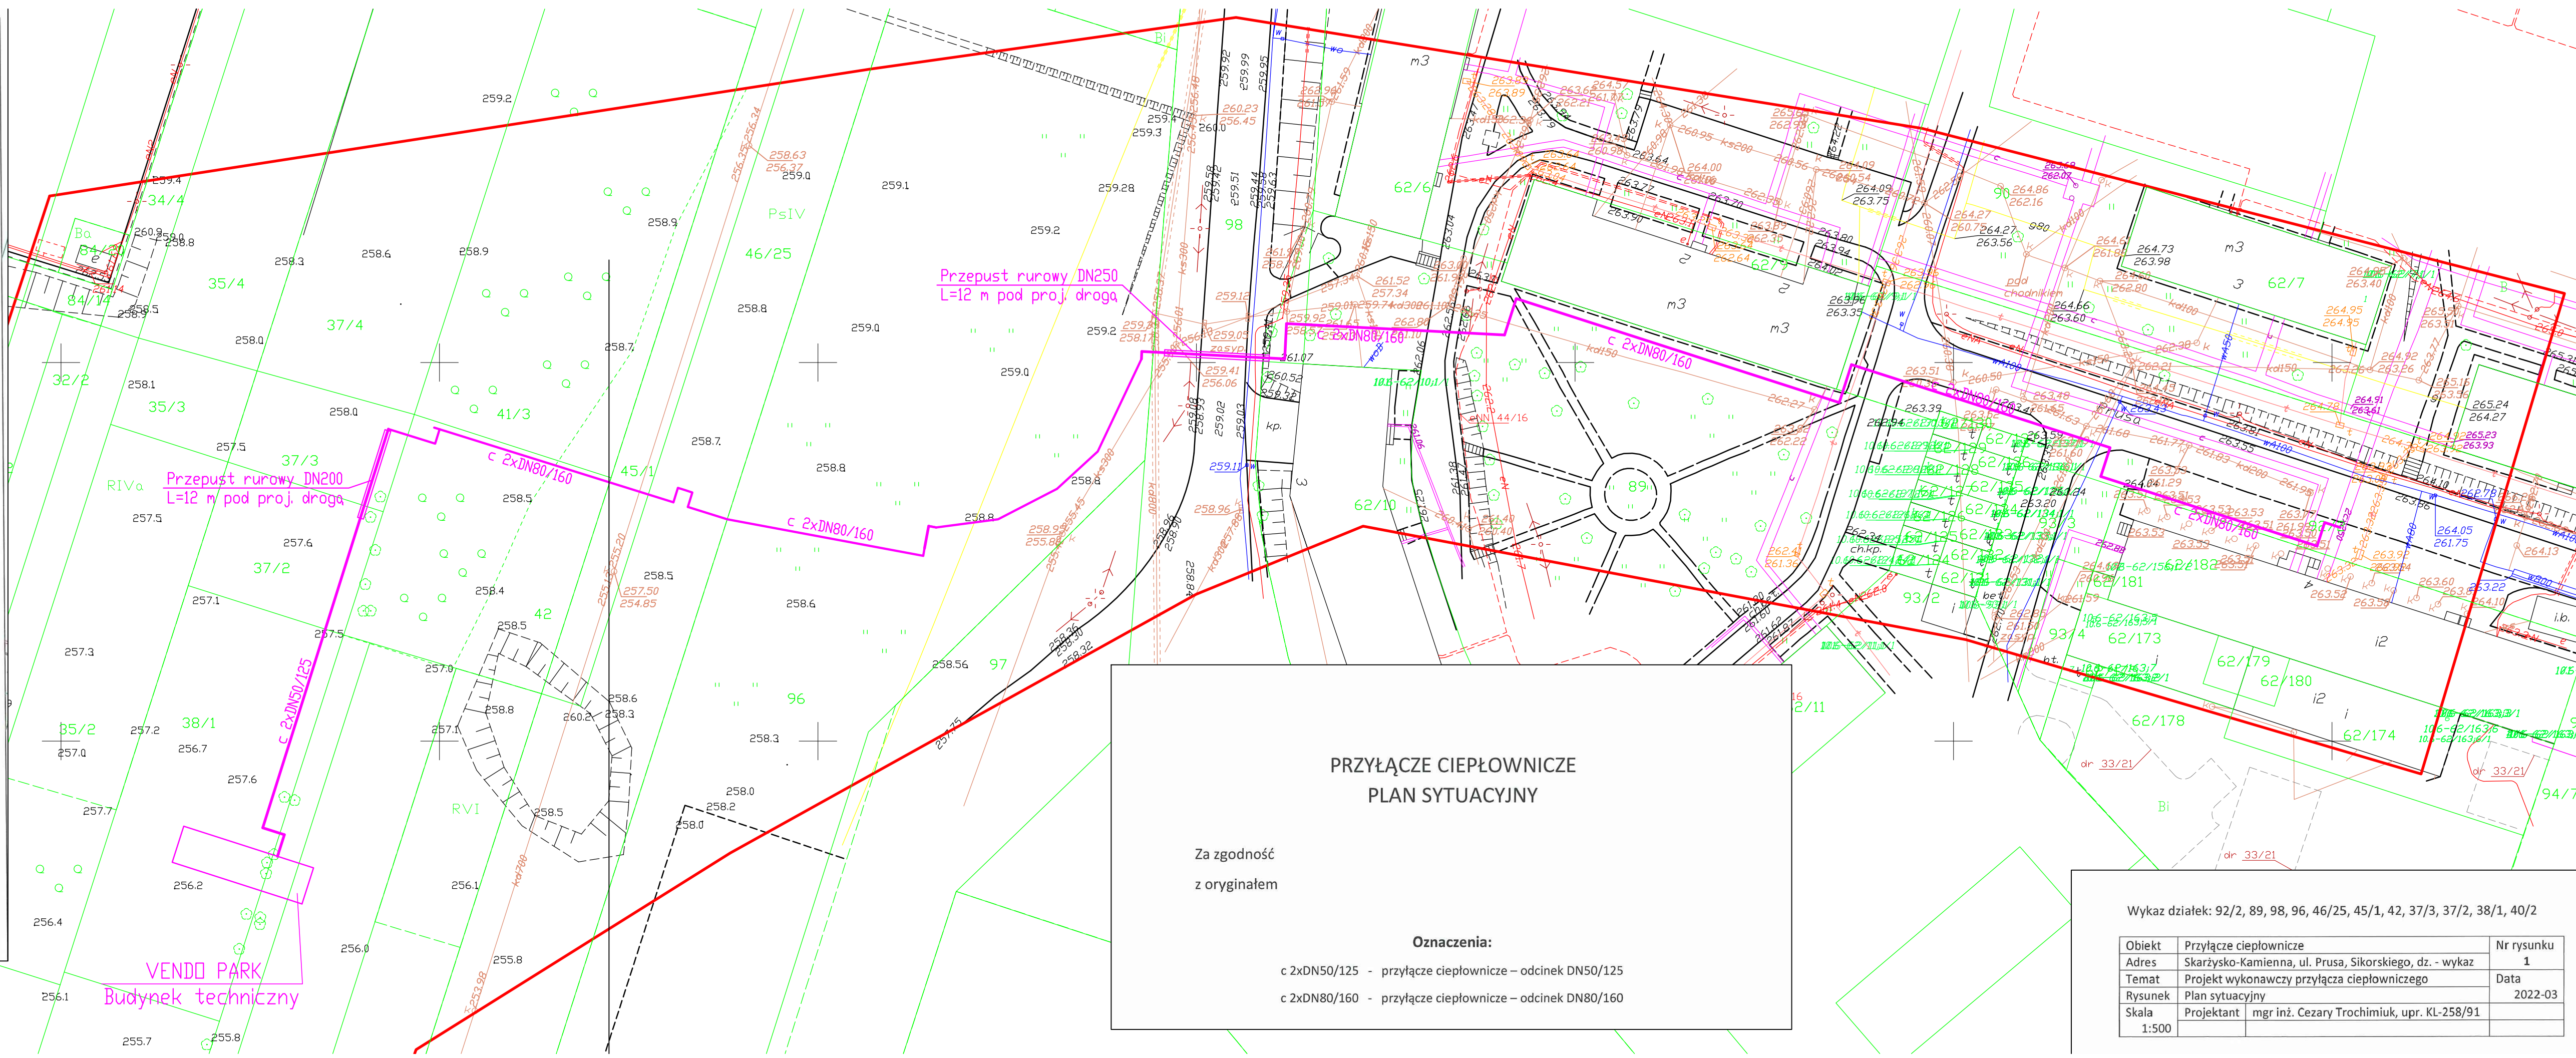

**PRZYŁĄCZE CIĘPŁOWNICZE
PLAN SYTUACYJNY**

Za zgodność
z oryginałem

Oznaczenia:

c 2x DN50/125 - przyłącze ciepłownicze – odcinek DN50/125
 c 2x DN80/160 - przyłącze ciepłownicze – odcinek DN80/160

Wykaz działek: 92/2, 89, 98, 96, 46/25, 45/1, 42, 37/3, 37/2, 38/1, 40/2

Objekt	Przyłącze ciepłownicze	Nr rysunku
Adres	Skarżysko-Kamienna, ul. Prusa, Sikorskiego, dz. - wykaz	1
Temat	Projekt wykonawczy przyłącza ciepłowniczego	Data
Rysunek	Plan sytuacyjny	2022-03
Skala	Projektant mgr inż. Cezary Trochimiuk, upr. Kl.-258/91	
1:500		