

Plan schematyczny bocznicy Celsium Sp. z o.o.

26-110 Skarżysko-Kamienna, ul. 11 Listopada 7

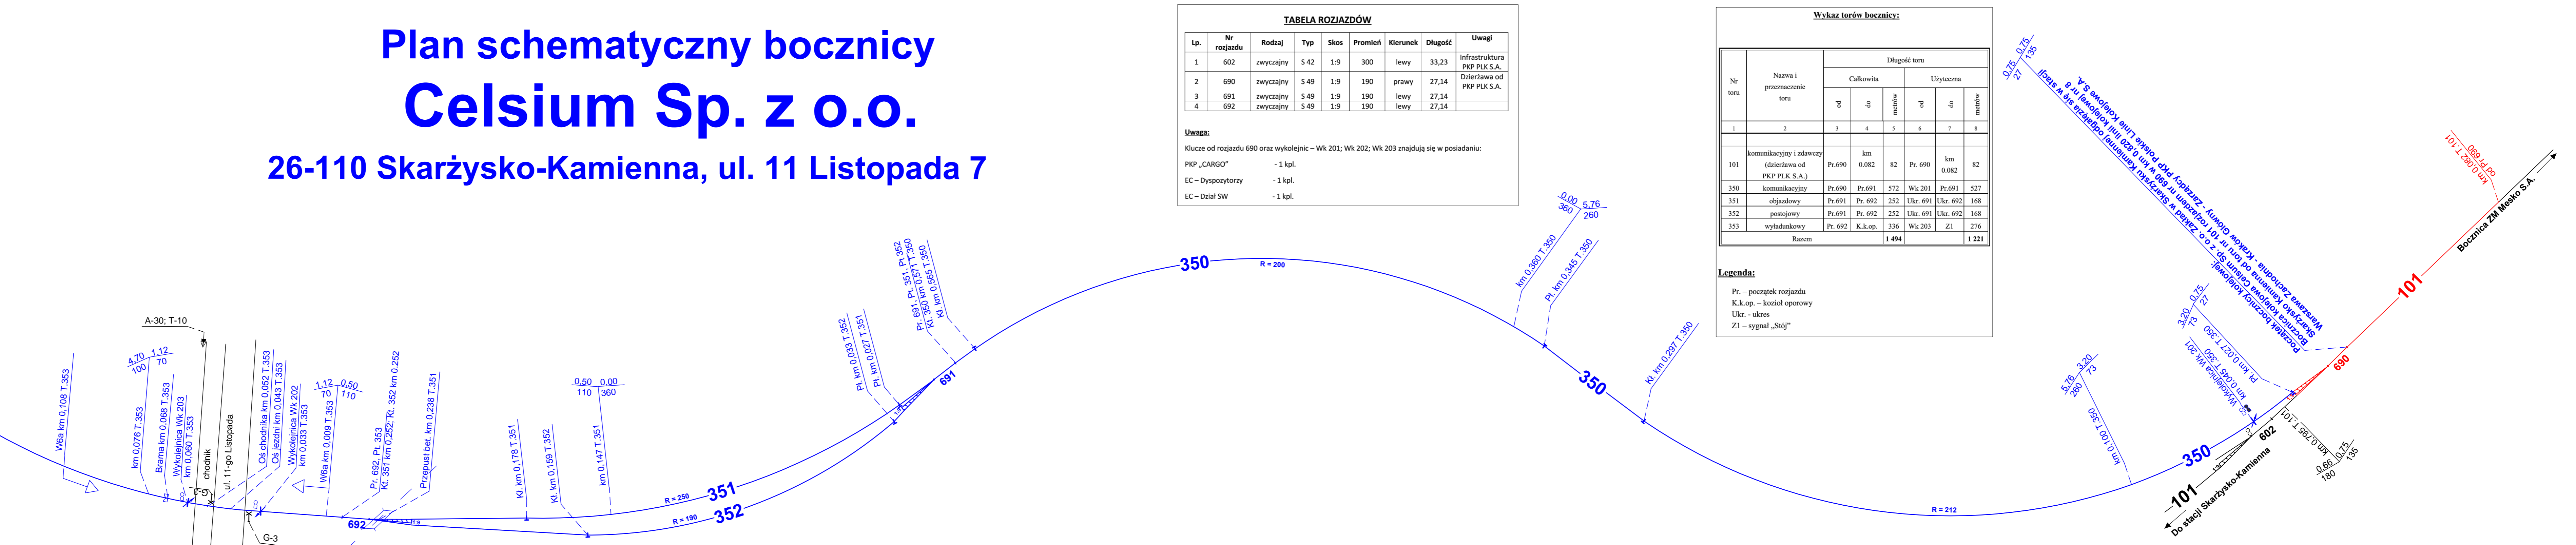
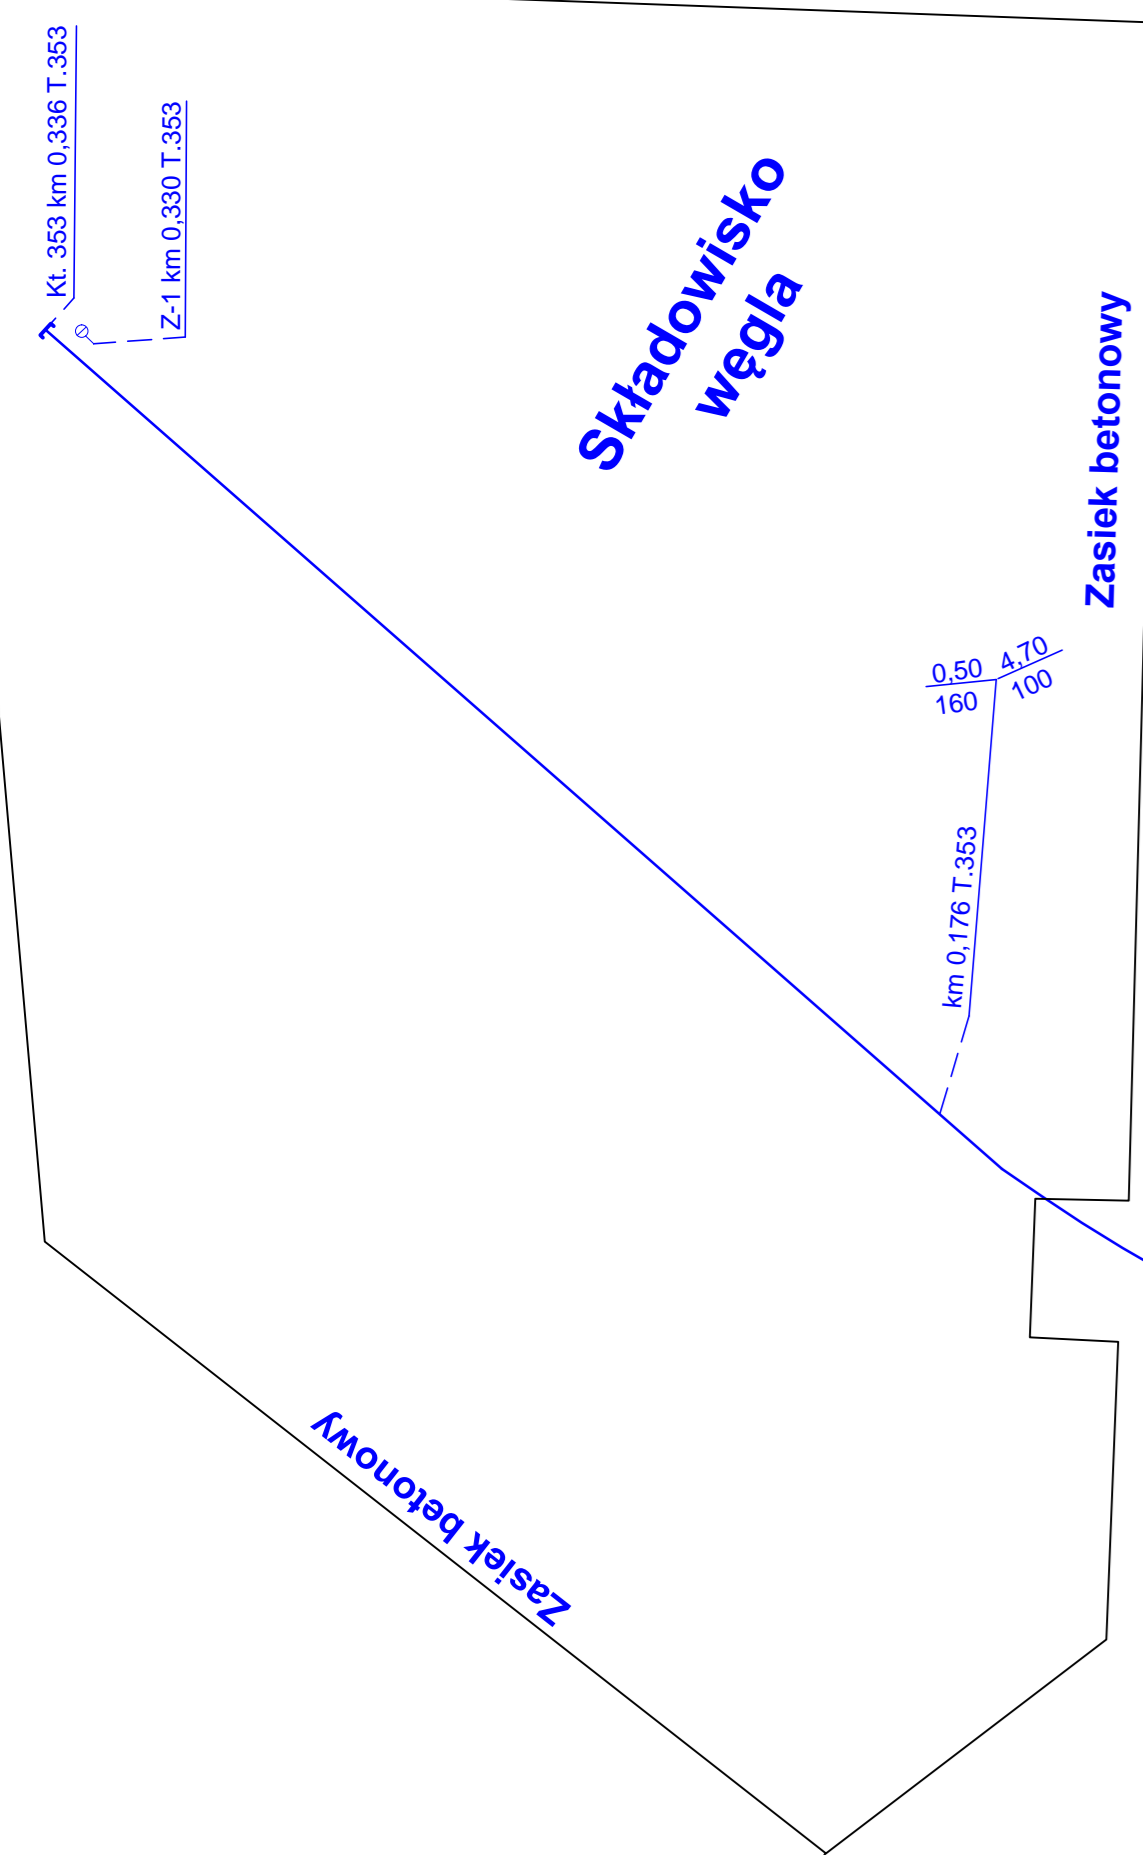


TABELA ROZJAZDÓW

Lp.	Nr rozjazdu	Rodzaj	Typ	Skos	Promień	Kierunek	Długość	Uwagi
1	602	zwyczajny	S 42	1:9	300	lewy	33,23	Infrastruktura PKP PLK S.A.
2	690	zwyczajny	S 49	1:9	190	prawy	27,14	Dzierżawa od PKP PLK S.A.
3	691	zwyczajny	S 49	1:9	190	lewy	27,14	
4	692	zwyczajny	S 49	1:9	190	lewy	27,14	

Uwaga:
Klucze od rozjazdu 690 oraz wykolejnic – Wk 201; Wk 202; Wk 203 znajdują się w posiadaniu:
PKP „CARGO” - 1 kpl.
EC – Dyspozytorzy - 1 kpl.
EC – Dział SW - 1 kpl.

Wykaz torów bocznic:

Nr toru	Nazwa i przeznaczenie toru	Długość toru					
		Całkowita			Użyteczna		
		od	do	metrów	od	do	metrów
101	komunikacyjny i zdawczy (dzierżawa od PKP PLK S.A.)	Pr.690	0,082	82	Pr. 690	0,082	82
350	komunikacyjny	Pr.690	Pr.691	572	Wk 201	Pr.691	527
351	objazdowy	Pr.691	Pr. 692	252	Ukr. 691	Ukr. 692	168
352	postojowy	Pr.691	Pr. 692	252	Ukr. 691	Ukr. 692	168
353	wyładunkowy	Pr. 692	K.k.op.	336	Wk 203	Z1	276
	Razem			1 494			1 221

Legenda:
Pr. – początek rozjazdu
K.k.op. – kozioł oporowy
Ukr. - ukres
Z1 – sygnał „Stój”

LEGENDA:

- Infrastruktura PKP Polskie Linie Kolejowe S.A.
- Infrastruktura dzierżawiona od PKP PLK S.A.
- Infrastruktura Celsium Sp. z o.o.
- Drogi kołowe i ulice

Data	Wykonawca	Pieczęć i podpis:	Nazwa opracowania:
czerwiec 2021 r.	Wykonał: Kancelaria Specjalistów Bezpieczeństwa Kolejowego Sp. z o.o. 44-117 Gliwice Ul. Toszecka 102		Celsium Sp. z o.o. 26-110 Skarżysko-Kamienna ul. 11 Listopada 7
czerwiec 2021 r.	Opracował: Witold Bardziński Uprawniony w zakresie linii, węzłów i stacji kolejowych. Up. Nr: 72/86		
Plan schematyczny wykonany na licencji programu: AutoCAD LT 2013			Skala: 1 : 1 000
			Nr. rys: 01